


VIIMISTLUSMATERJALIDE SPETSIFIKATSIOON

- 01 FASSAAD LUBIKROHV, LUBIVÄRV TIKKURILA FASADE 4840
- 02 FASSAAD LUBIKROHV, LUBIVÄRV TIKKURILA FASADE 4944
- 03 SOKKEL LUBIKROHV, LUBIVÄRV TIKKURILA FASADE 4977
- 04 KARNIISID, KORSTNAD LUBIKROHV, LUBIVÄRV TIKKURILA FASADE 4944
- 05 BALUSTRAAD LUBIVÄRV TIKKURILA FASADE 4944
- 06 AKNAD, TERRASSI/RÕDUUKSED LINAÕLIVÄRV VALGE
- 07 AKNAPLEKID, PARAPETTIDE KATTEPLEKID TSINGITUD TERASPLEKK
- 08 VÄLISUKSED LINAÕLIVÄRV TIKKURILA 310X
- 09 TORN ÕHEKROHV, LUBIVÄRV TIKKURILA FASADE 4840
- 10 KATUS KÄSITSI TOPELTVALTSITUD TERASPLEKK (MÕÖT 70,5X141CM), TSINGITUD
- 11 VIHMAVEESÜSTEEM TERASPLEKK, TSINGITUD


TERRASS MÕISAKIVI, HALL
 EVAKUATSIOONITREPP TERAS PULBERVÄRV RAL 9017
 VENTILATSIOONIREST VR PULBERVÄRV RAL 9017

- TIKKURILA FASADE 4944
NCS S 0903-Y22R
- TIKKURILA FASADE 4977
NCS S 4704-Y02R
- TIKKURILA FASADE 4840
NCS S 2134-Y41R
- TIKKURILA VANAAJA VÄRVID
310X
- RAL 9017

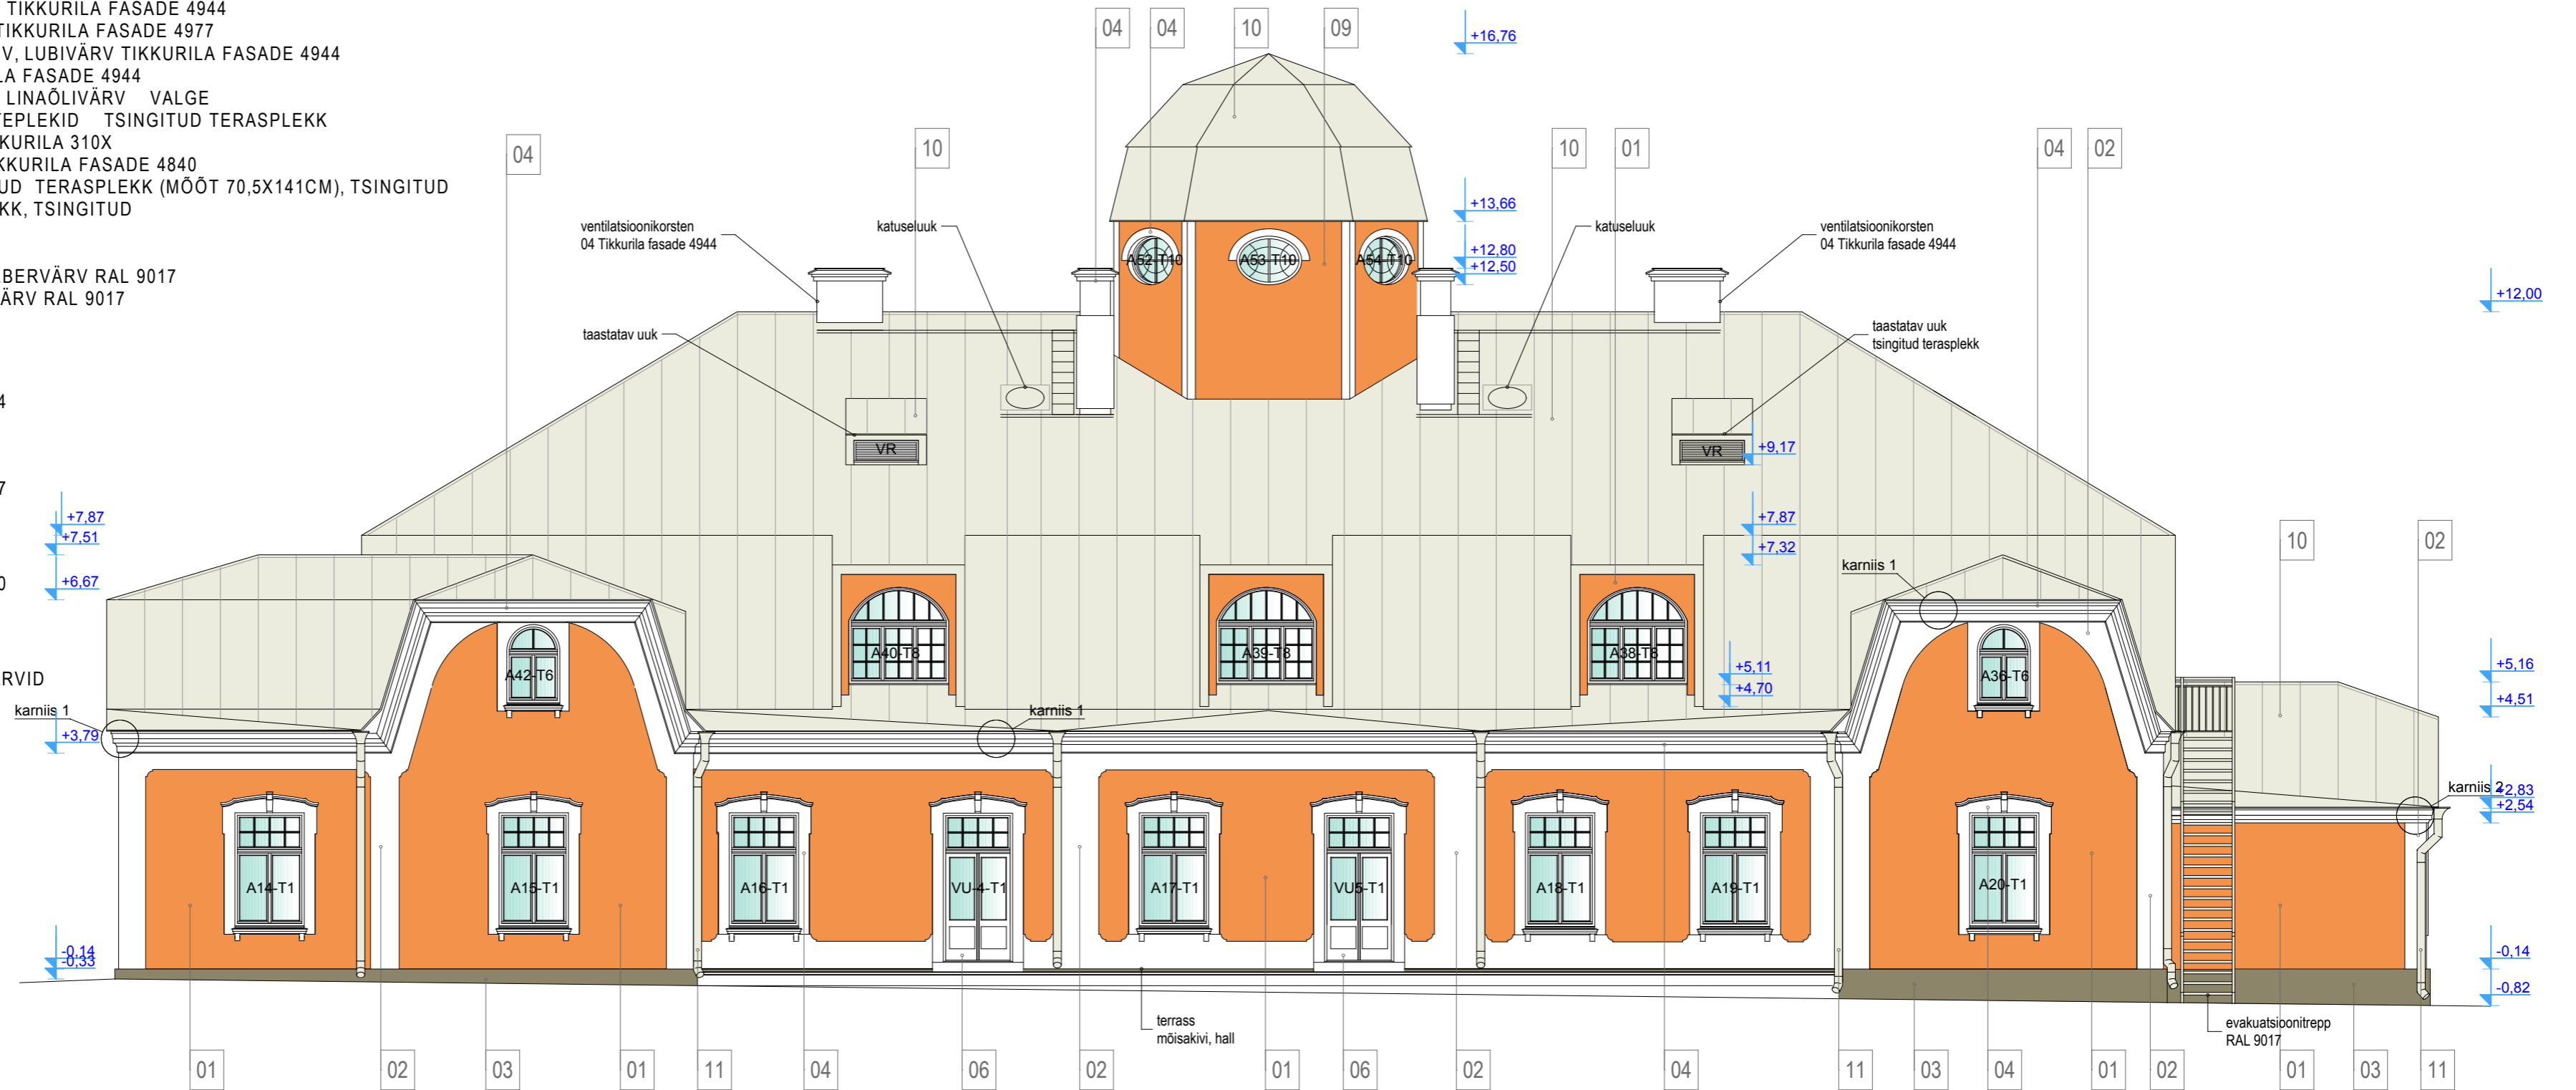

MÄRKUSED

1. Fassaadipinnad puhastada, teha krohviparandused ja krohvida ning värvida.
2. Fassaadi pinnalt eemaldada juhtmed, valgustid, restid jm mittevajalikud detailid.
3. Parandused teha algupärasele sarnase koostise ja struktuuriga materjalist.
4. Uued tsingitud plekist ümmargused vihmaveetorud teha vähemalt 150 mm läbimõõduga.
5. Uued aknaplekid teha 0,6 mm tsingitud terasplekist, lõpetada ümarvaltsiga (tilgaplekk).
7. Linaõlivärvide toonid on valitud TIKKURILA VANA AJA VÄRVIDE kataloogist.
8. Tööde teostamisel võib projekteerijaga kooskõlastatult kasutada teiste tootjate analoogseid materjale ja meetodikat.
9. Enne värvimistöodega alustamist teha proovivärvimised!

	19.01.2016	evakuatsioonitrepi ja vent.restide viimistlus	S.Laanemaa
	16.01.2016	muudatused ja täiendused vast.ASARSA-osa ekspertiisi mittevastavuste tabelile	S.Laanemaa
Muudatus	Kuupäev	Muudatuse kirjeldus	Projekteerija
	ARC PROJEKT OÜ Tähtvere 4, 51007 Tartu REG.KOOD 10213412, E-72/2003E		Tellijaks KUUSALU VALLAVALITSUS Mõisa tee17, 24604 Kiiu alevik, Kuusalu vald REG.KOOD 75033496
Esimees	O.SUUDER	Töö nimetus	Pr.staad.
Direktor	J.KULASALU	KIIU MÕISAHOONE REKONSTRUEERIMINE	PP
Vast.arhitekt	S.LAANEMAA	MÕISA TEE 17, KIIU ALEVIK, KUUSALU VALD	Joon.nr.
Projekteerija	M.ALLMAA	Joonis	A-12
Kuupäev	05.10.2015	VAADE KAGUST	Mõõt
			M 1:100