










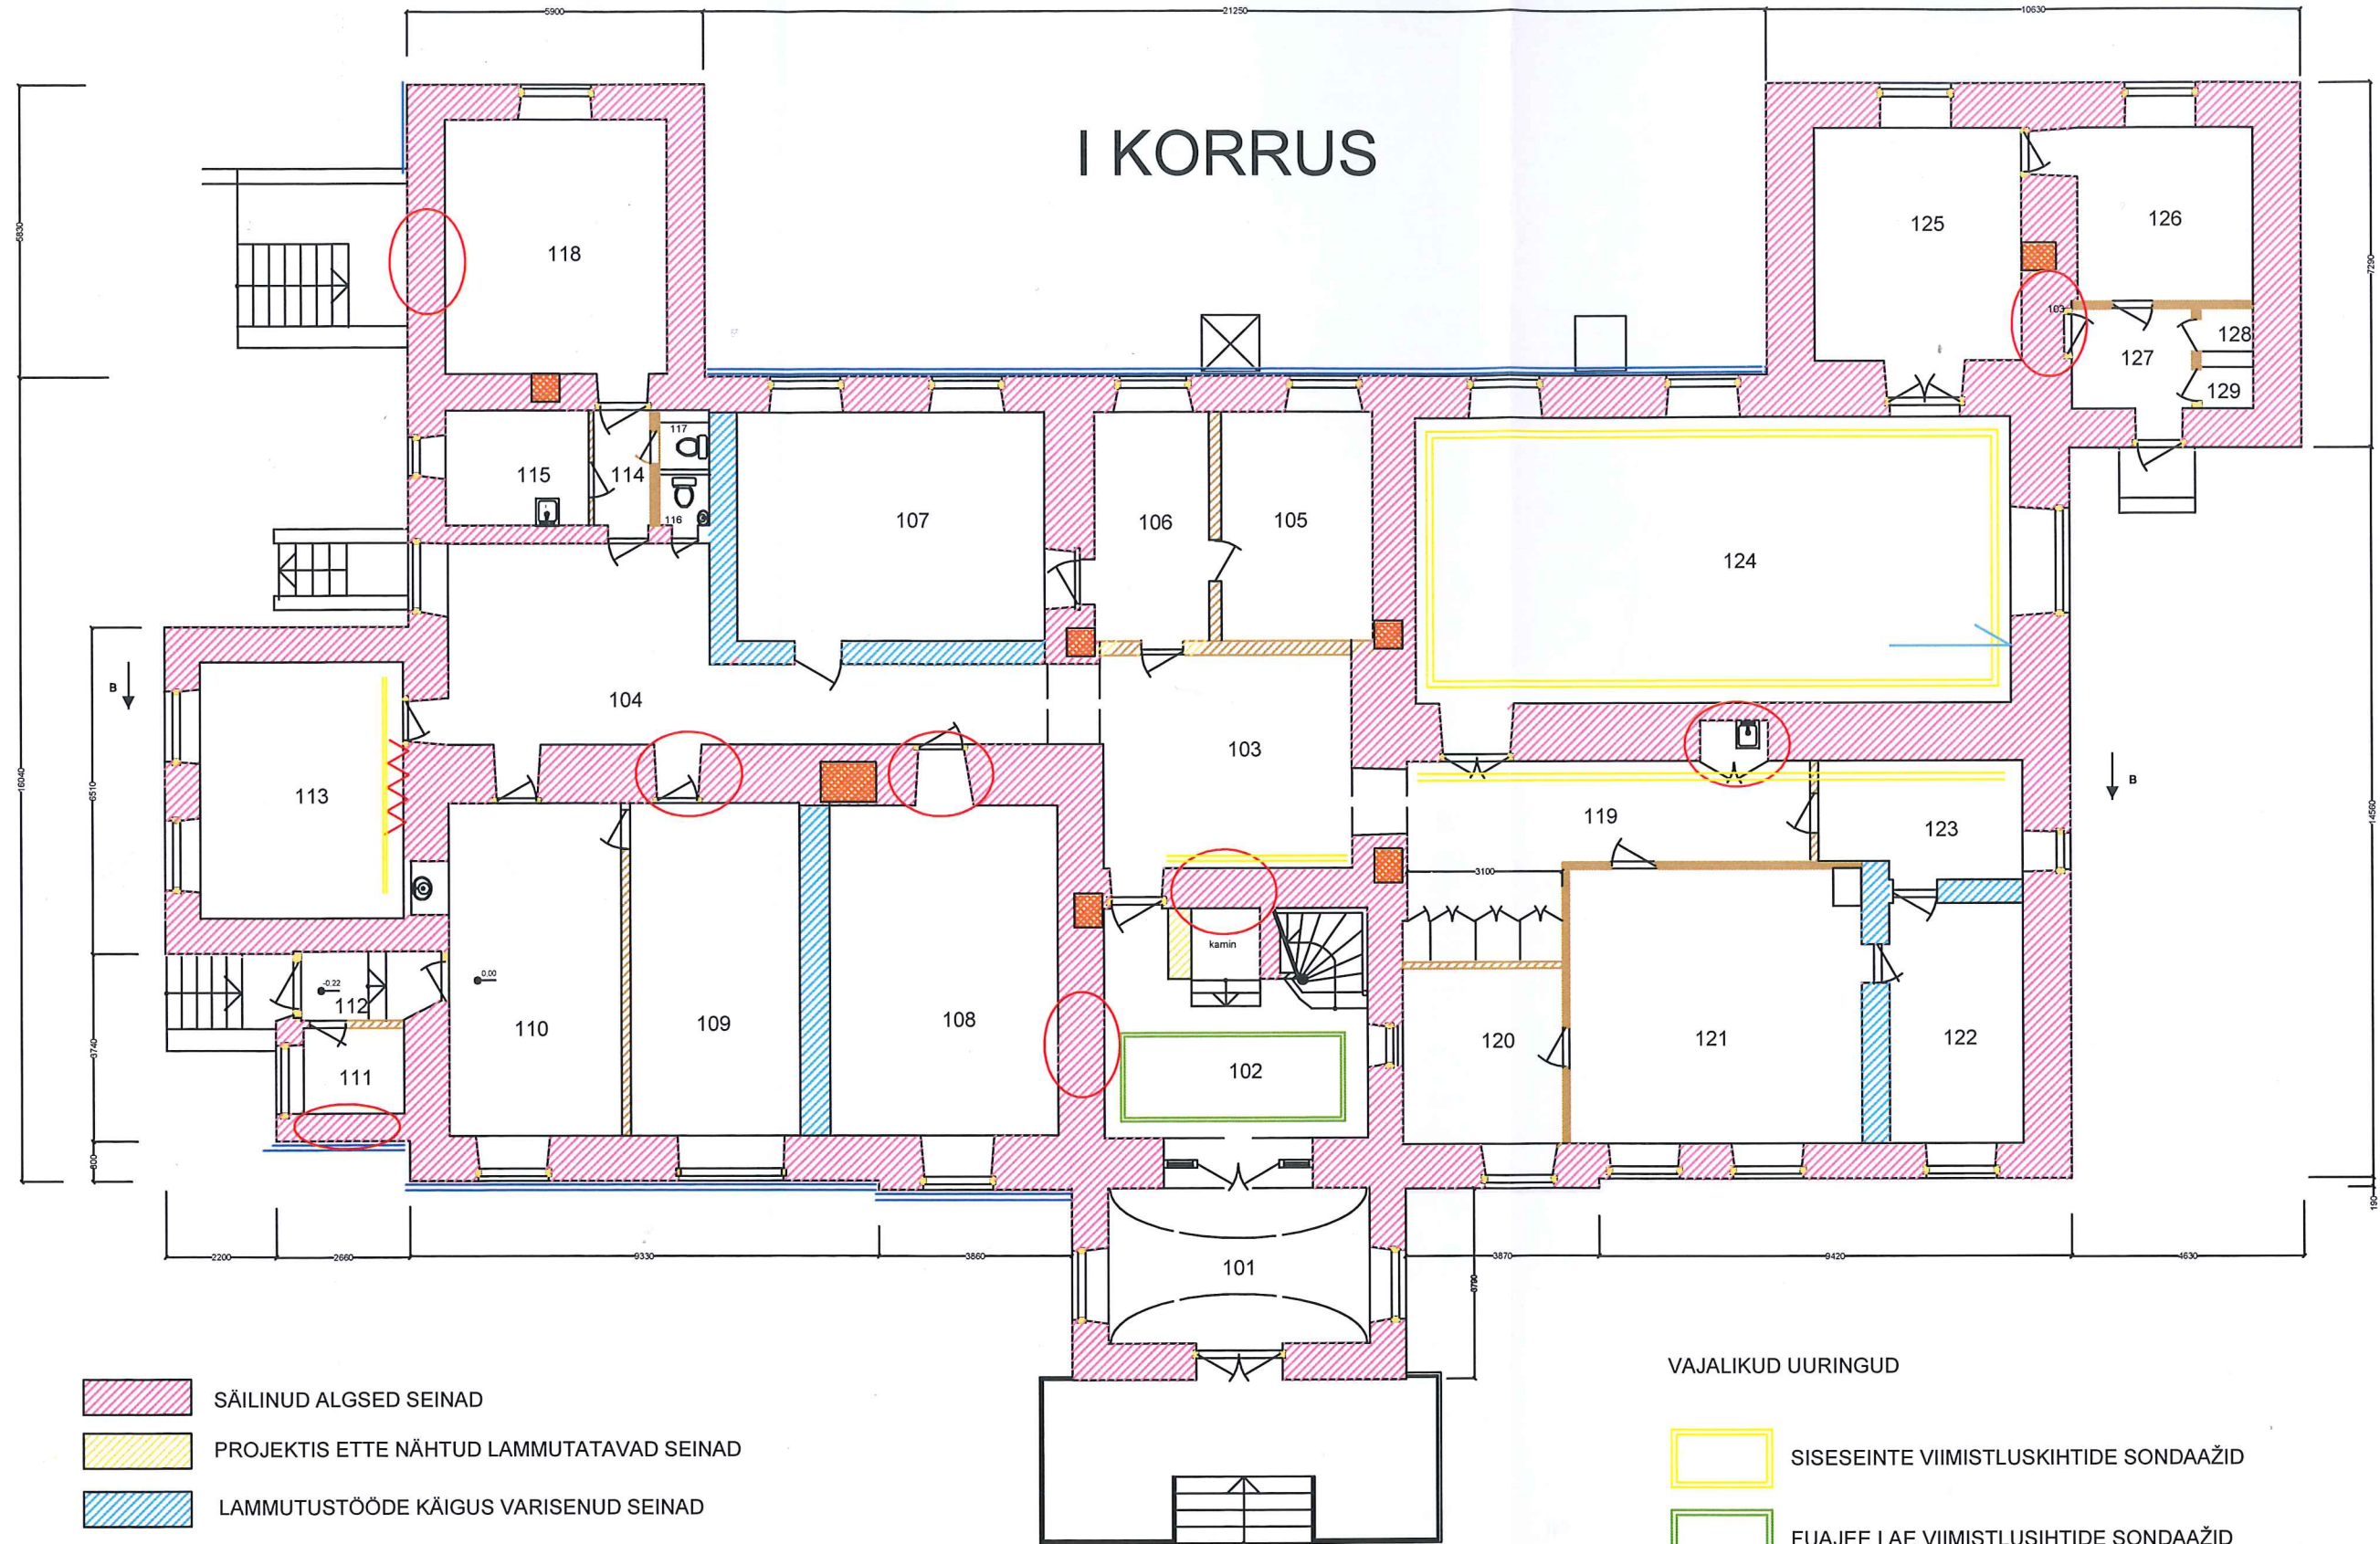

# I KORRUS



-  SÄILINUD ALGSED SEINAD
-  PROJEKTIS ETTE NÄHTUD LAMMUTATAVAD SEINAD
-  LAMMUTUSTÖÖDE KÄIGUS VARISENUD SEINAD
-  LAMMUTUSTÖÖDE KÄIGUS LEITUD ALGSED AVAD
-  LAMMUTUSTÖÖDE KÄIGUS LEITUD I KORDSE HOONE KATUSEKARNIISI JA KIVIDE FRAGMENTID
-  AJALOOLISE TRAFARETTMAALINGU NING TAPEETIDE LEIU ASUKOHT
-  AHJULOORID SEINTES

## VAJALIKUD UURINGUD

-  SISESEINTE VIIMISTLUSKIHTIDE SONDAAŽID
-  FUAJEE LAE VIIMISTLUSIHTIDE SONDAAŽID
-  VÄLISSEINA VIIMISTLUSE SONDAAŽID

Mari Kärvi FIE	Arvutuskood	Objekt	Kõu mõelahoone	Ettevõtte nr
Laada 25-29 Rakvere	11766009	Siht	Ümbruskorras	110037772
tel 829 7199		Adress	Mõisa tee 17 Kõu alevi-territooria veld	362010030294
Möödumise	Märk	al 2013	Tall	Kivimüüri nr nr
			Kuusalu Vabariik	10561522
Joonis			Ettevalmistaja	LISA 12 - 3
			Ettevalmistaja	M 1:50