





ASENDIPLAAN

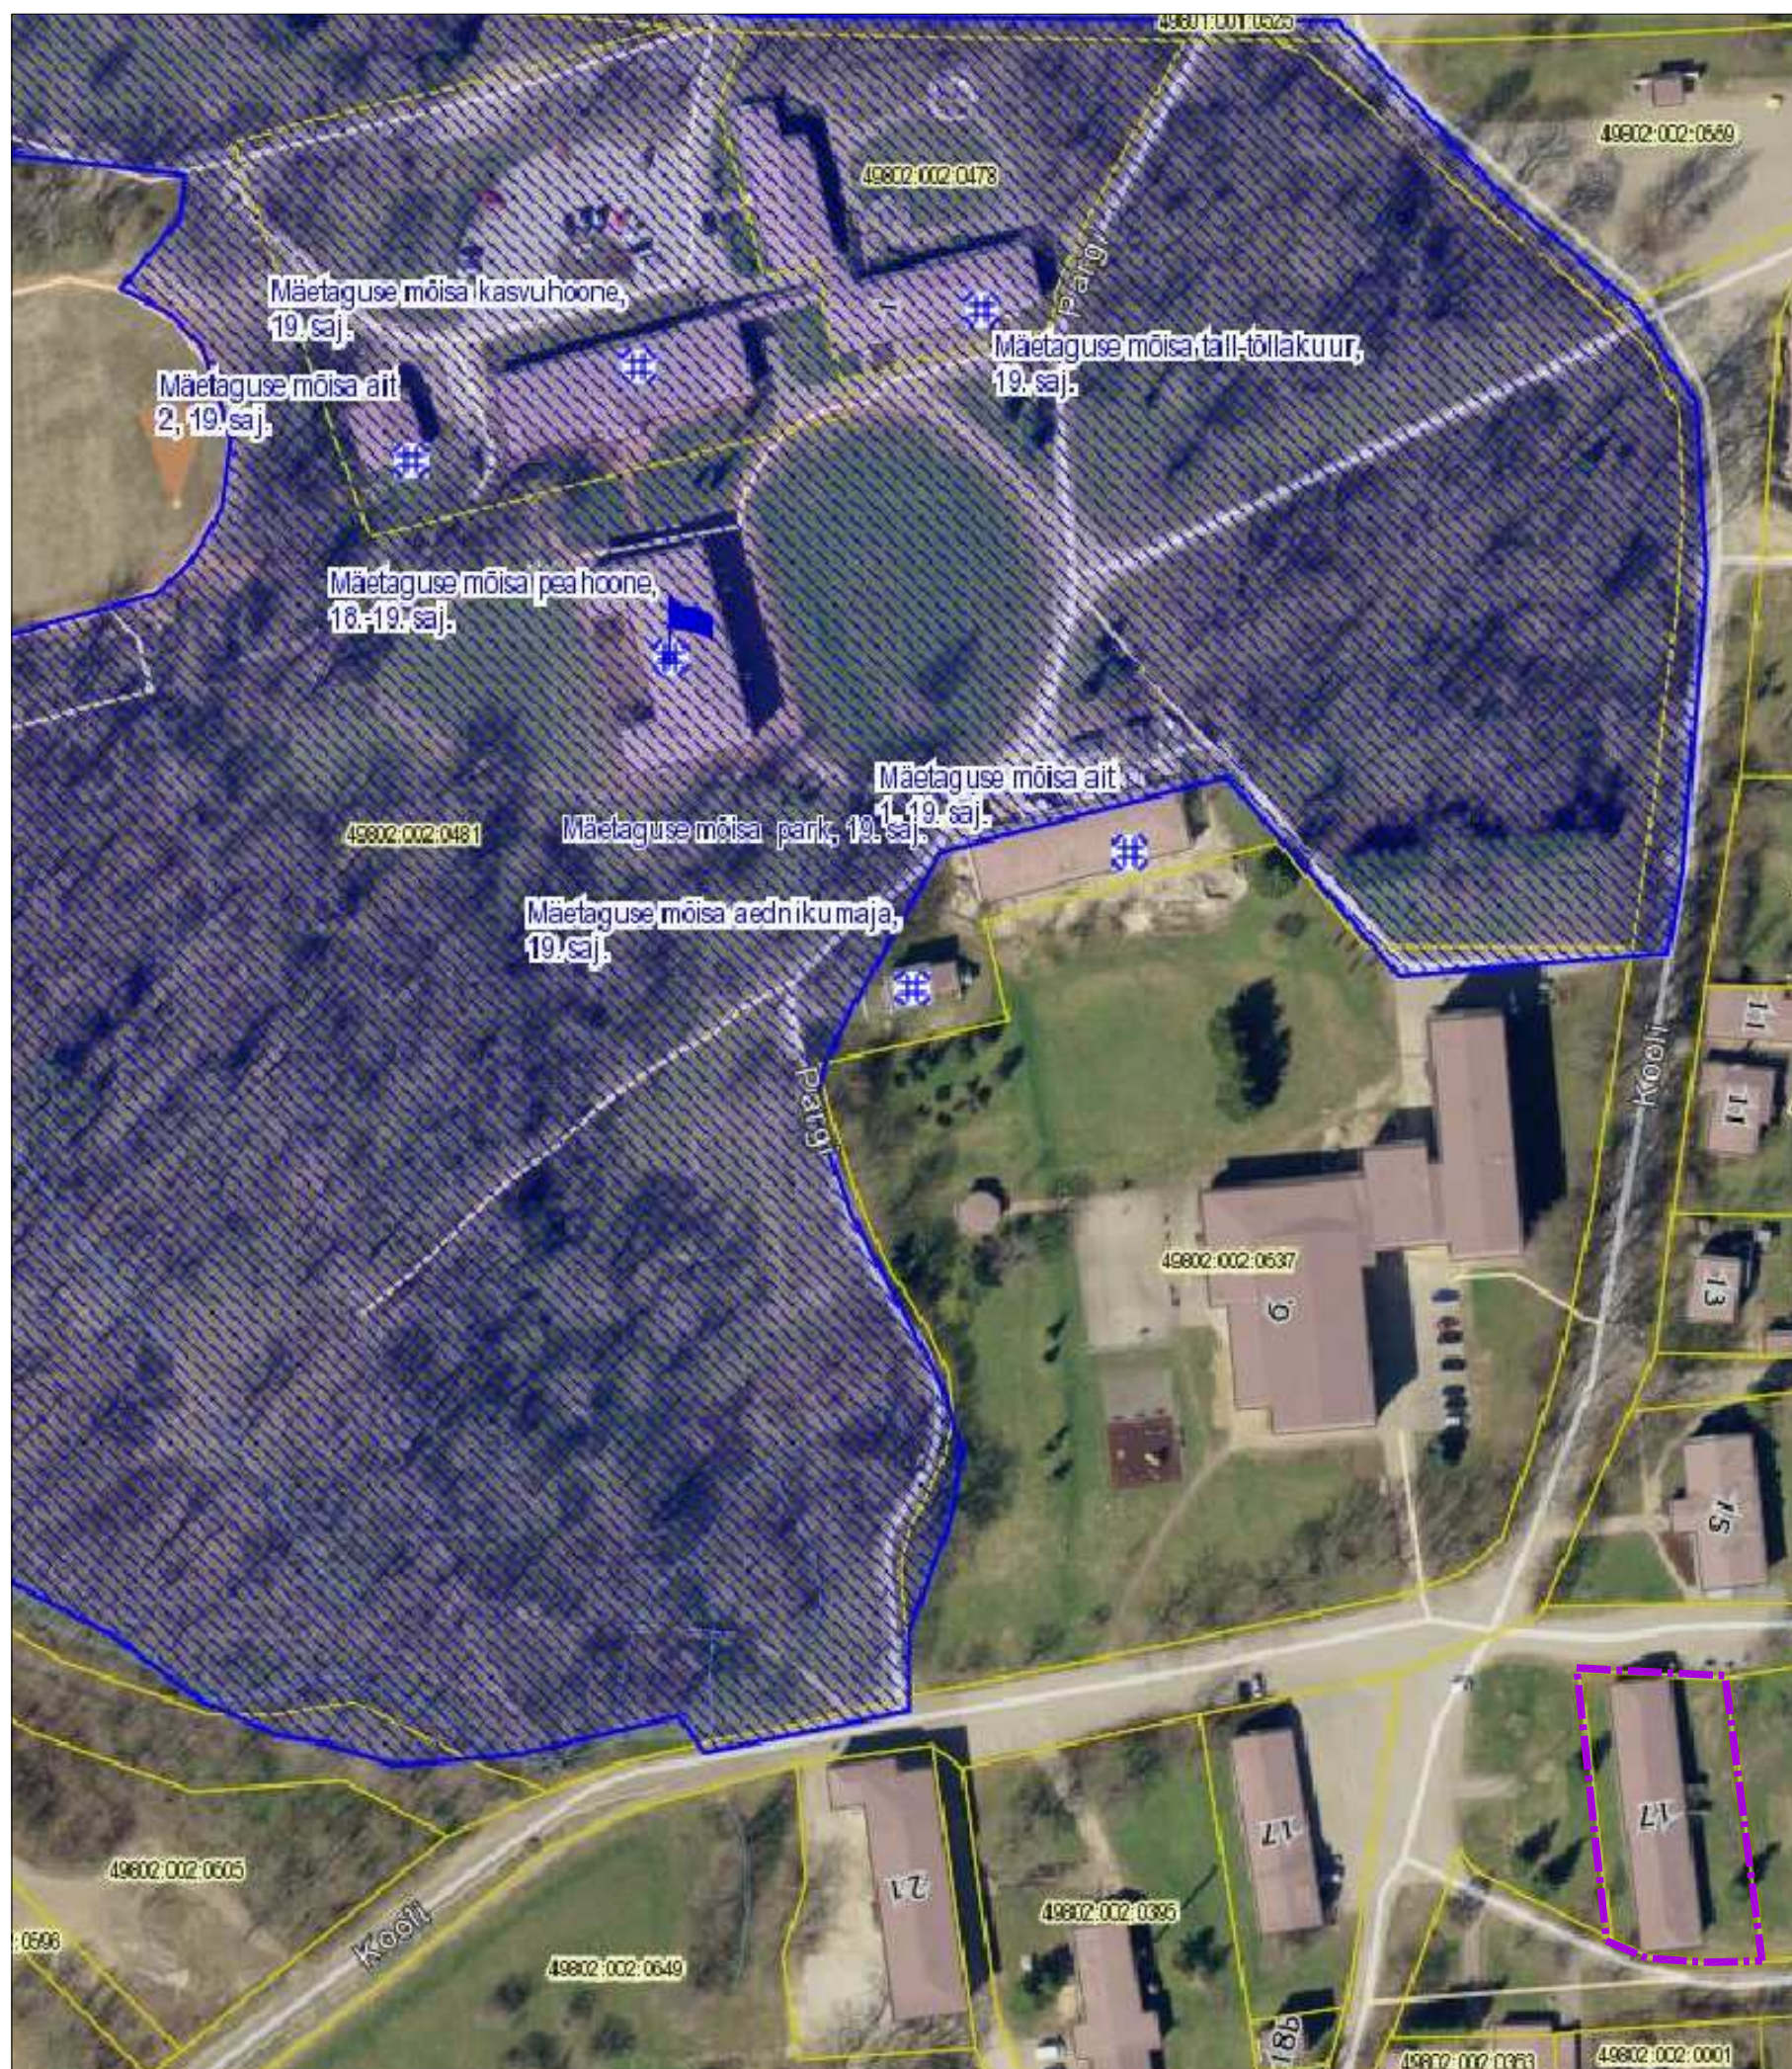

TINGMÄRGID:

-  Vaadeldava objekti krundipiir
-  Kultuurmälestise ala

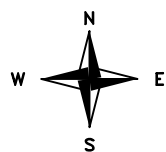

MÄRKUSED:

Asendiplaan on salvestatud Maa-ameti kaardiserverist <http://xgis.maaamet.ee>.

	EESTI KUNSTIAKADEEMIA Kunstikultuuri teaduskond Muinsuskaitse ja restaureerimise osakond
	2015/2016. õ-a. Arhitektuuri konserveerimise ja restaureerimise täiendkoolituse kursuse lõputöö
Dokument:	Mäetaguse mõisa kõrvalhoone (loomalaut) Hoone ajalooline ülevaade, tehnilise seisukorra hinnang ning soovitused hoone korrastamiseks
Joonis:	Lisa 1. Asendiplaan
Koostaja:	Kalle Merilai
	27.04.2016.a.