


LISA NR. 10 Pildistamise asukohad

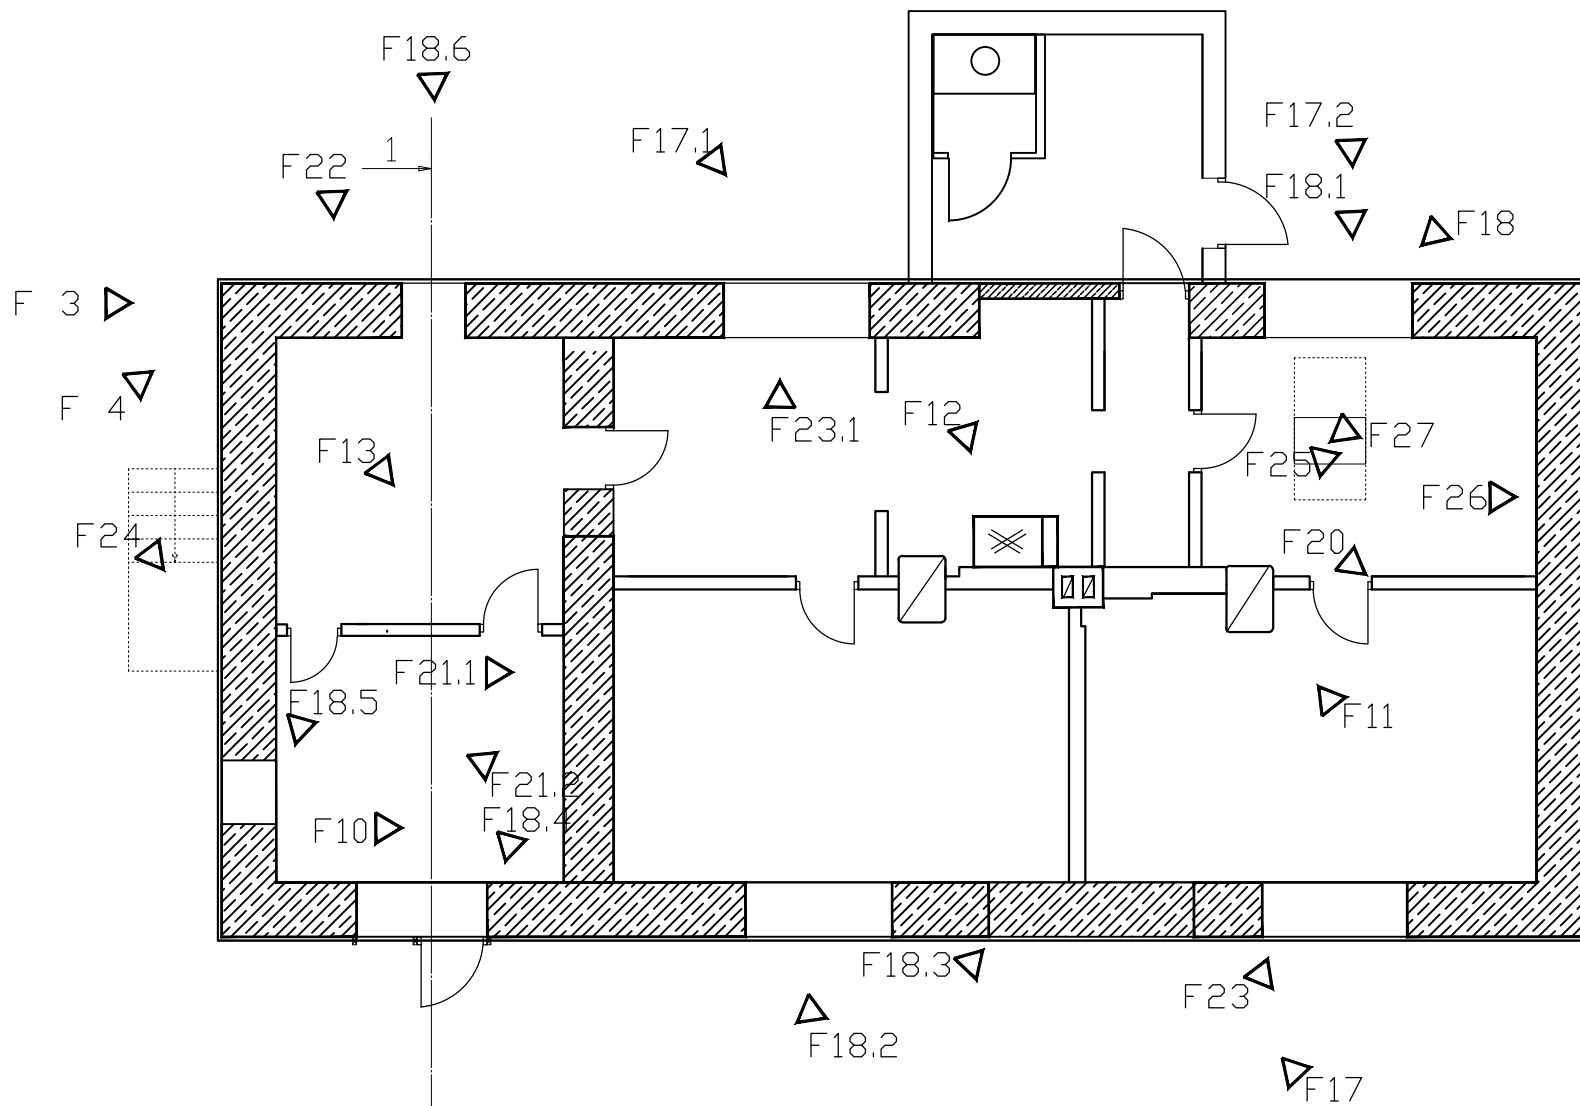

MARKUSED:

1. Tähis F312 jne foto number
2. Plaanil näidatud lõige 1-1 on Lisa nr. 16
3. Plaanil puuduvad pööningu fotod