


19.60
19.45
18.40
17.75


15.46
15.20
14.40
13.40

10.47
9.67
8.79
8.03

1.02
0.75

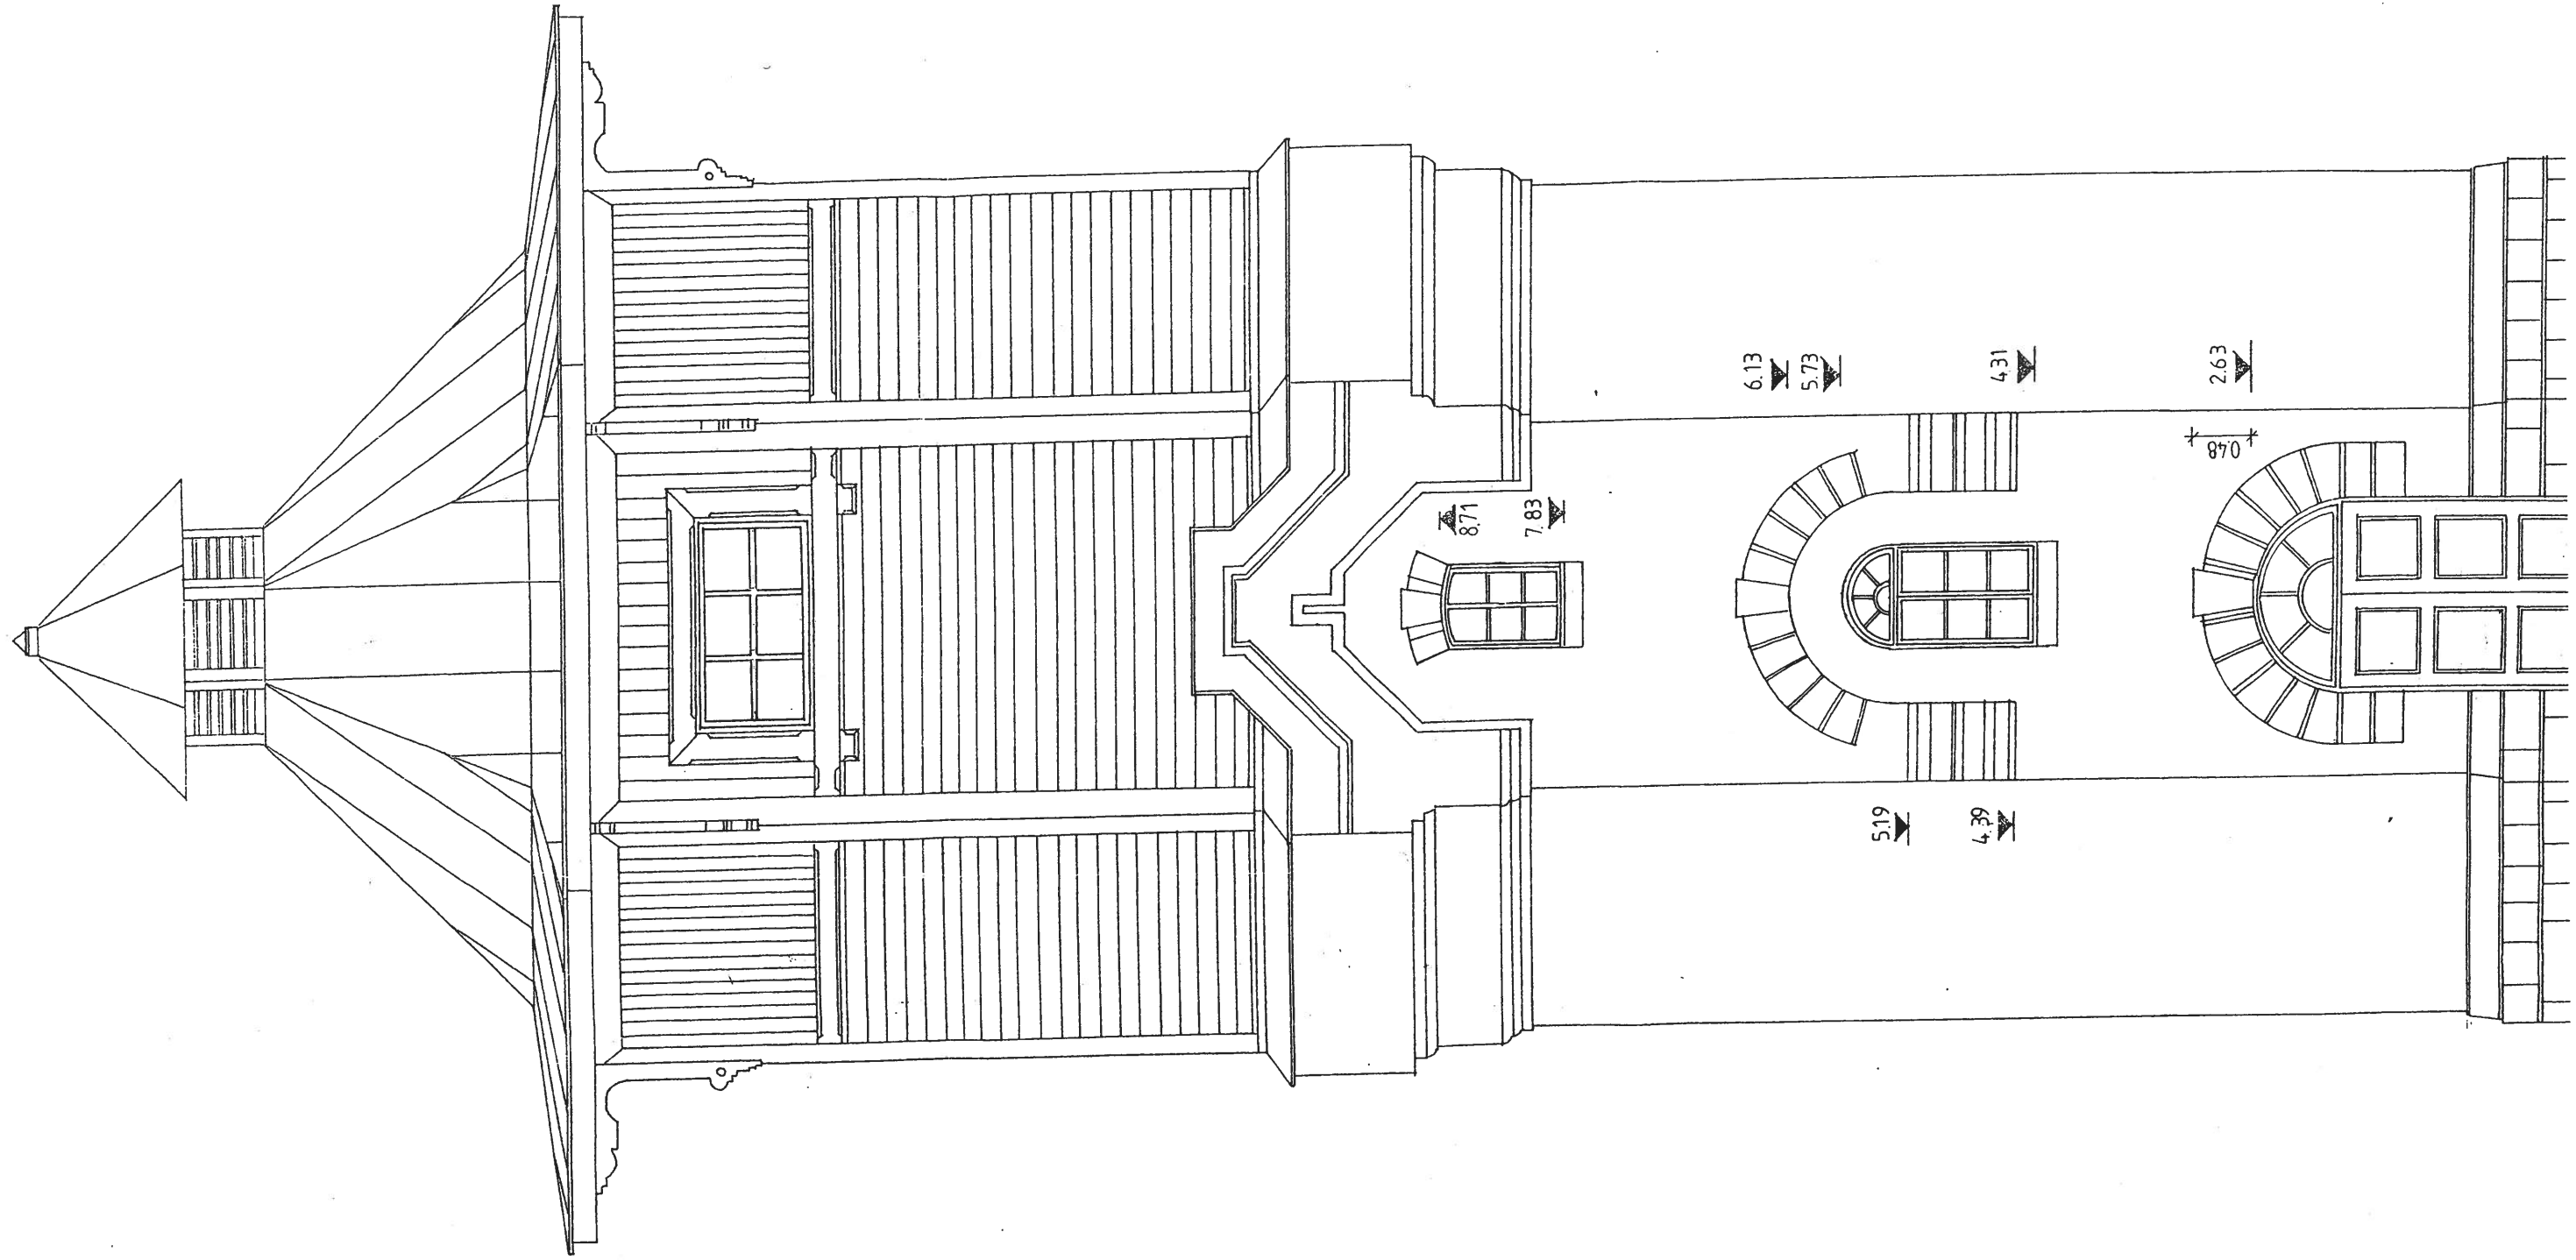

altisi

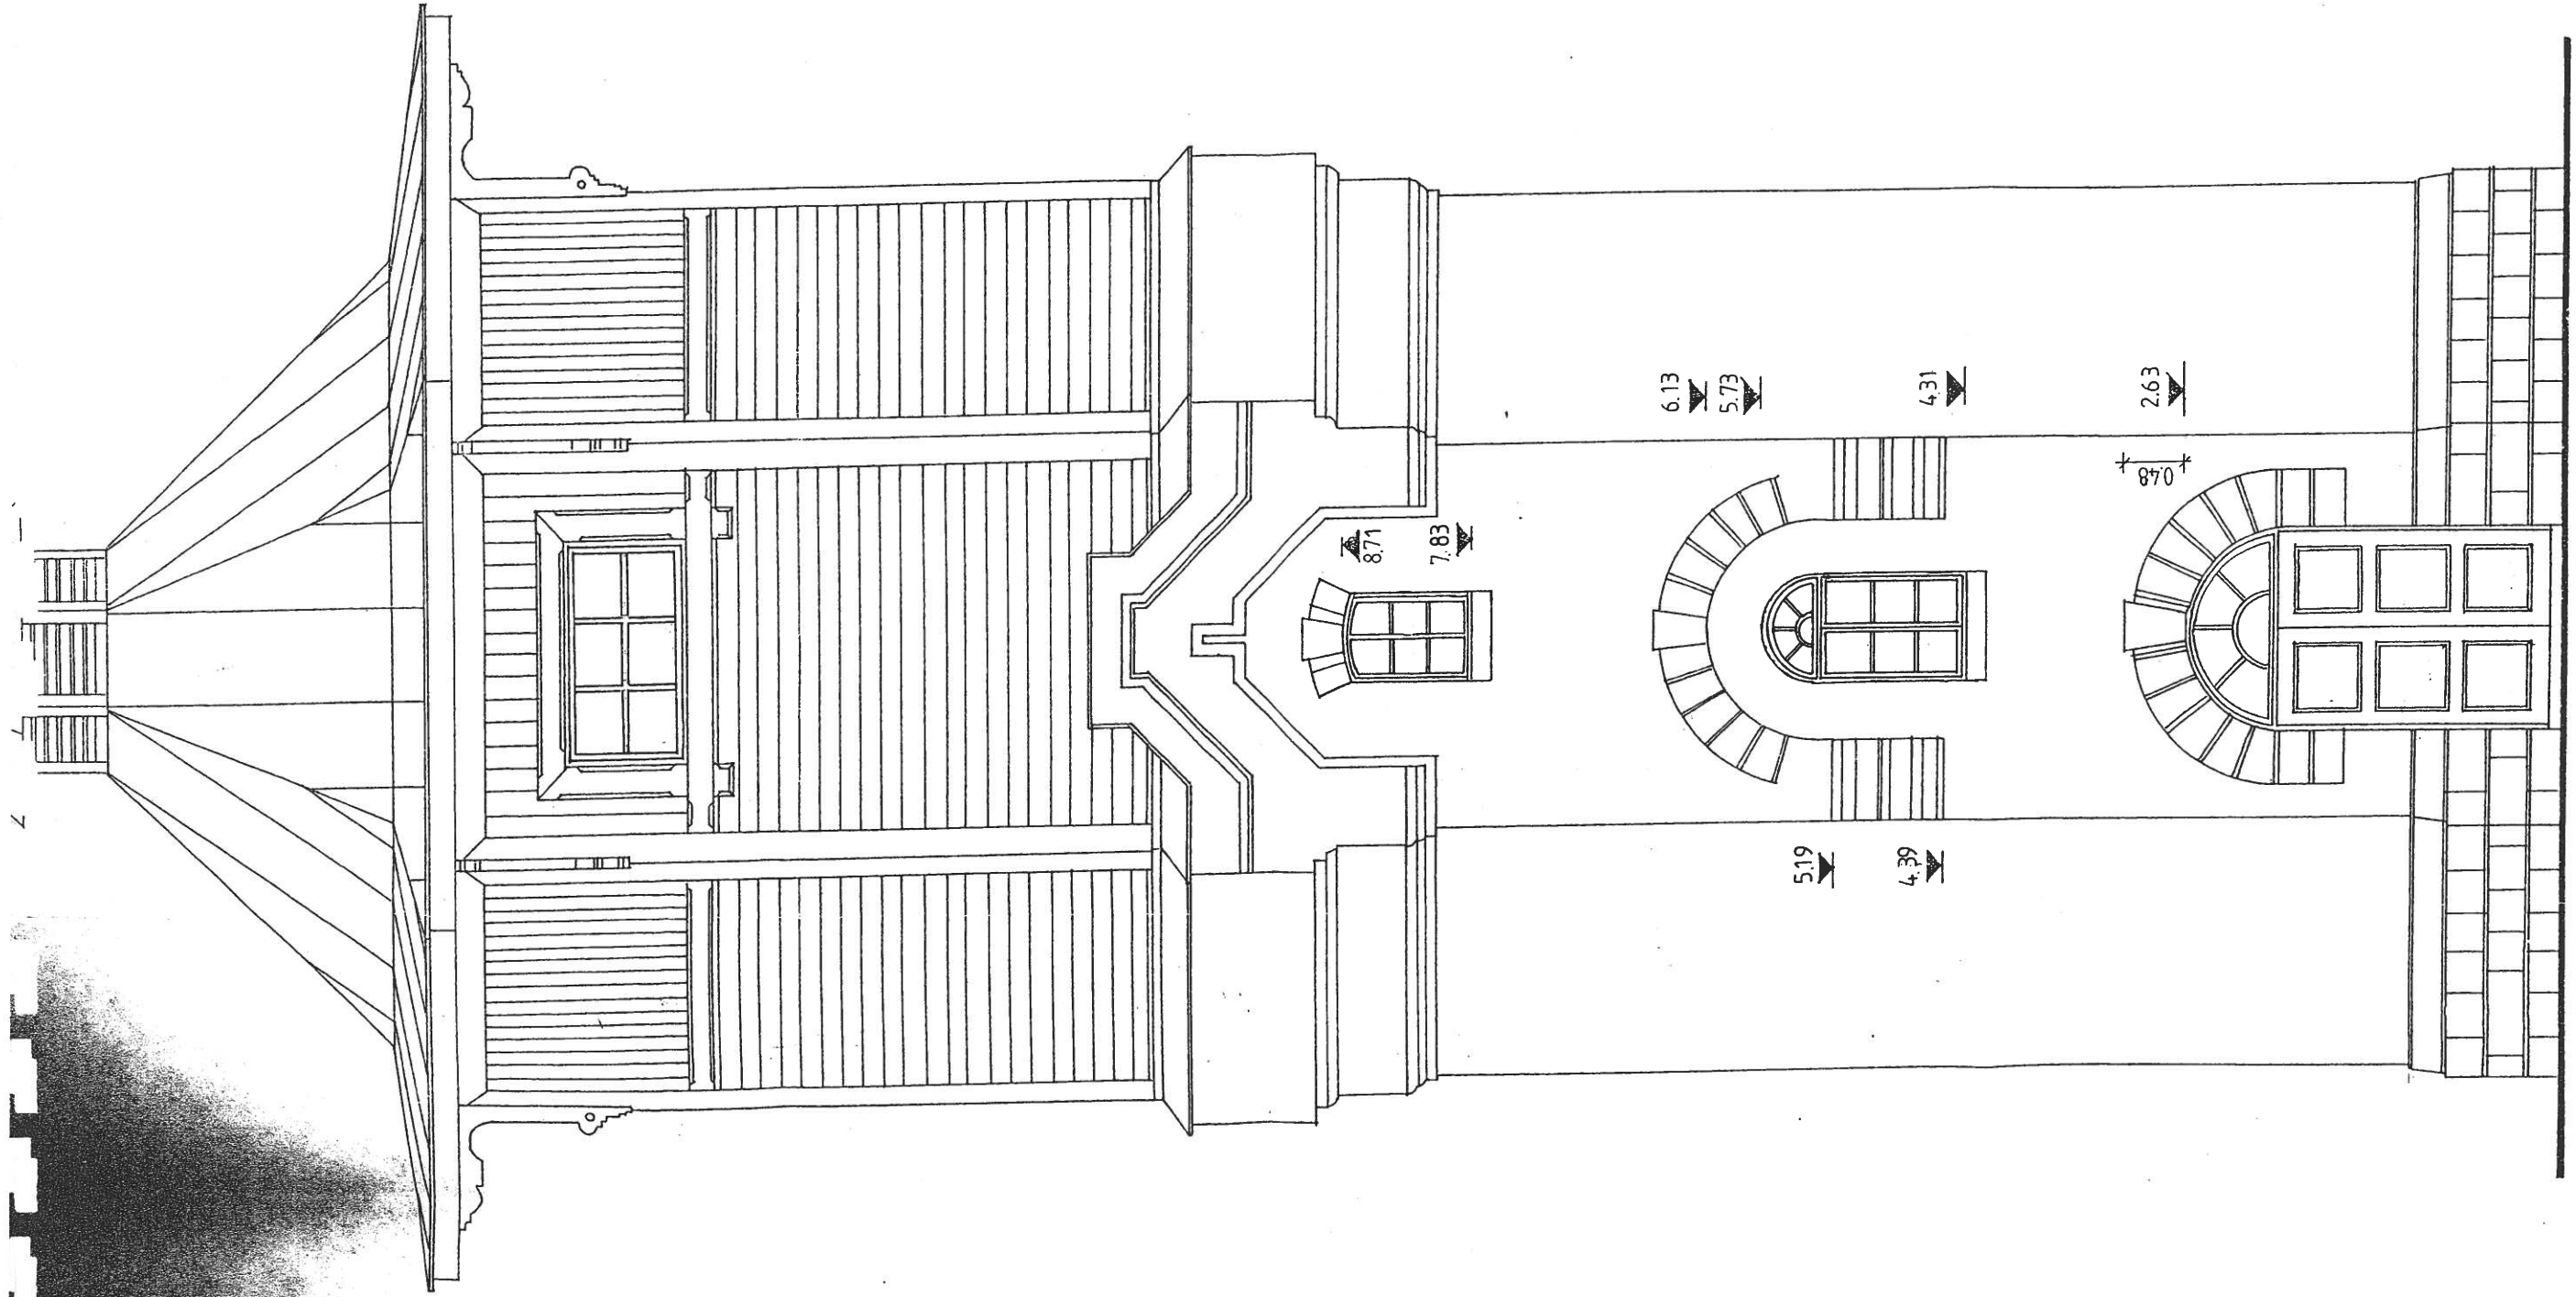

TOO NR. 21 016	OBJEKT: HAAPSALU RAUDTEEJAAMA VEETORN	LEHT: AE-5
PROJ. JUHT M.KANGRO	A.ADRRESS HAAPSALU RAUDTEEJAAM STAAD. U	MÖÖT: 1:50
ARHITEKT E.LAARMANN 10.001 JONNIS	VAADE KIRDEST	
<i>C. Saar</i>		
		RENKO Tulbriia tee 3 74001 VIIMSI EESTI