


Arhitektuurnäht VAARDE HOOVIST (KIRIKU POOLT) | M 1 : 200

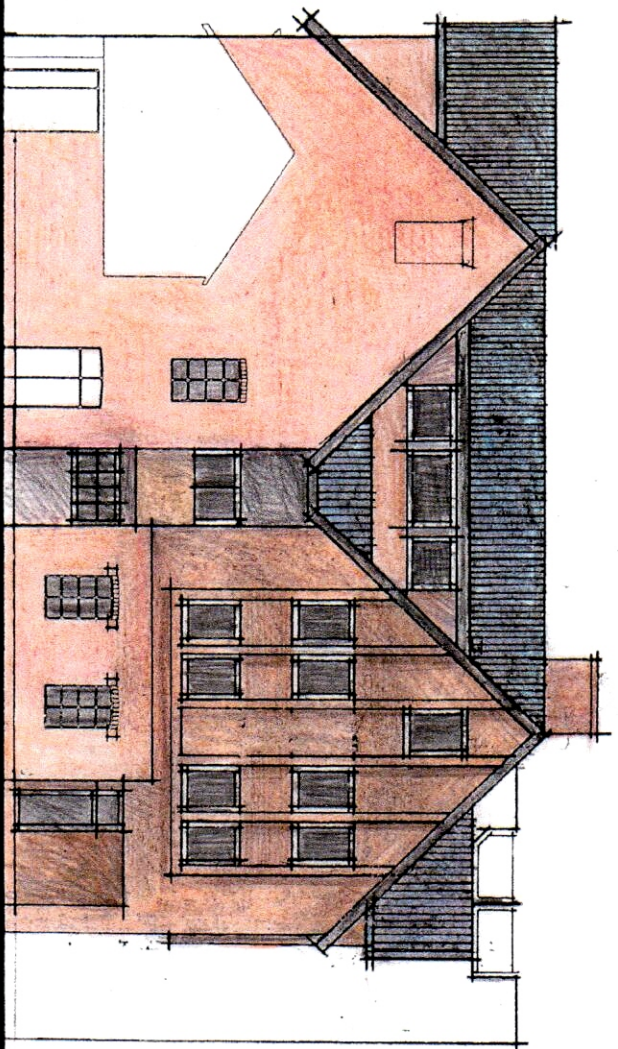


Samuel

2209

VAADE KUNINGA TÄNAVVA POOLT


M 1 : 200

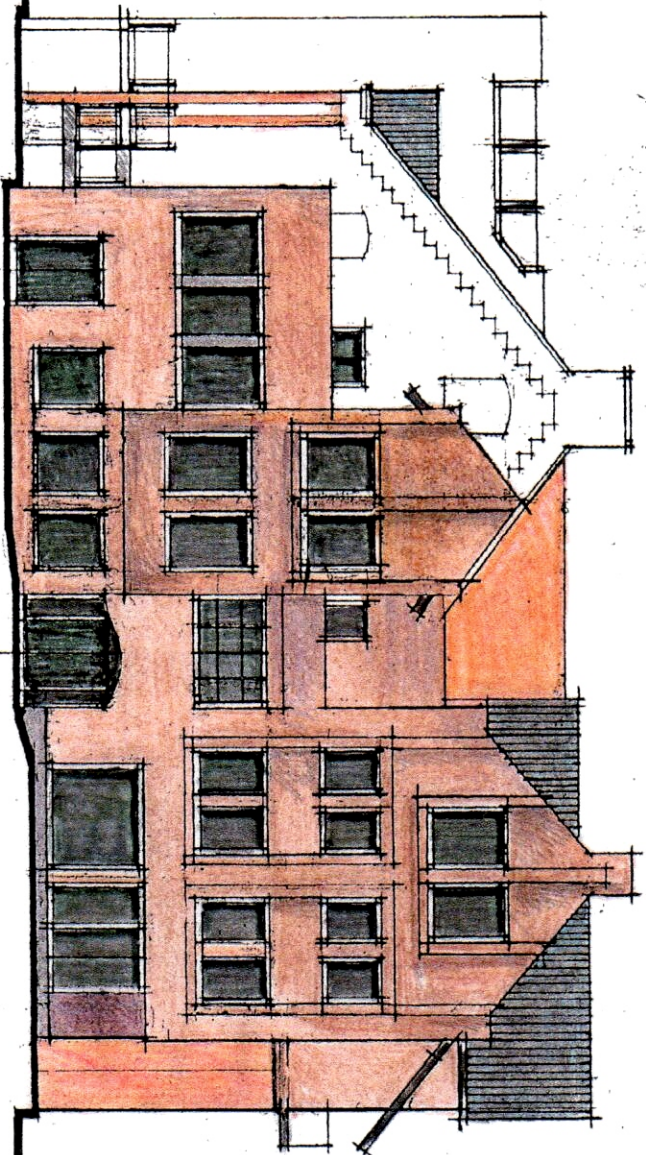

©

Orni Ollus 02.08

VAADE LÖUNA TÄNAVALT M 1:200

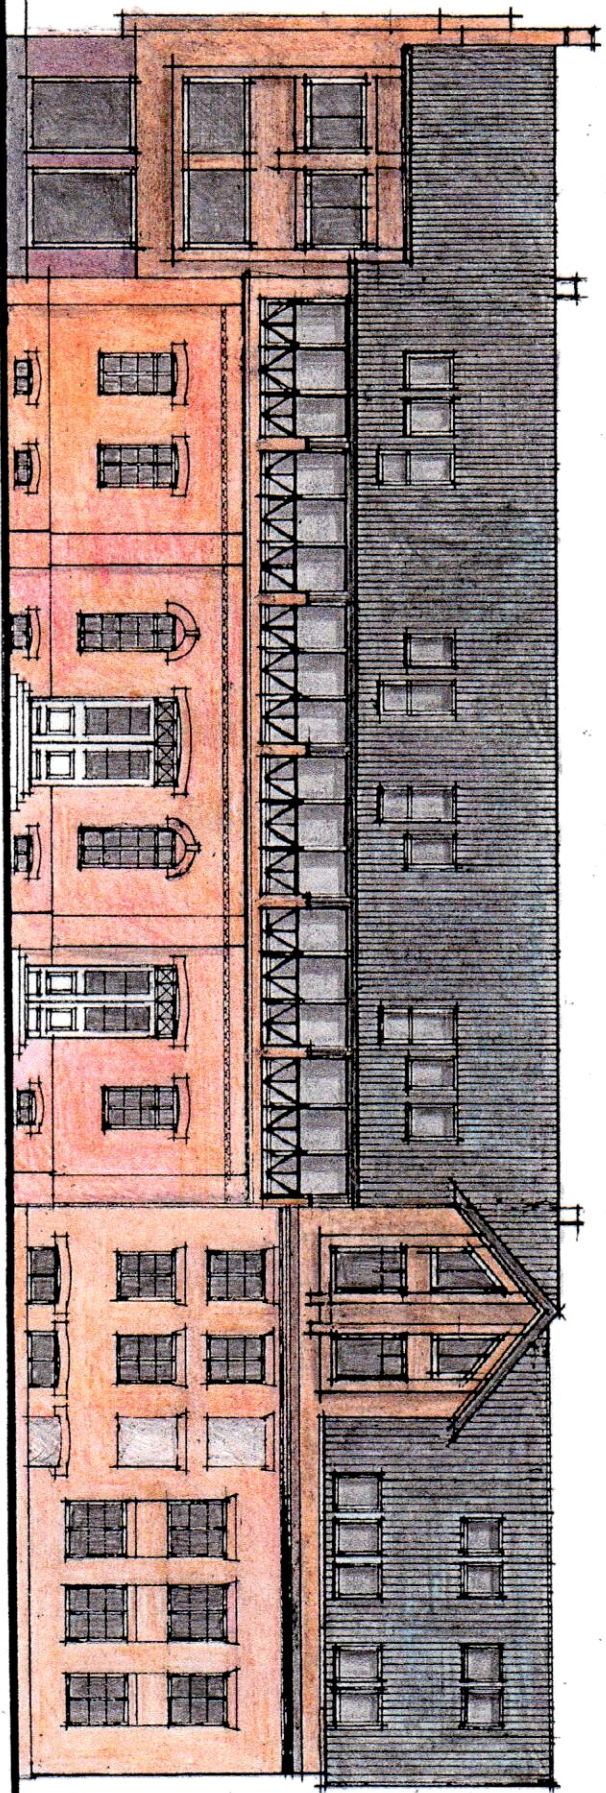

Arhitektuur
02.08 VAADE PÜHAVAIMU TÄNAVALT M 1:200









