


## 1927 aasta eestvaade ja põhiplaan JOONIS 2

181. H. Johanson. Tallinna Kopli lasteaed, 1927. Fassaad ja põhiplaan  
*Herbert Johanson. Kindergarten in Kopli, Tallinn, 1927. Elevation and plan*

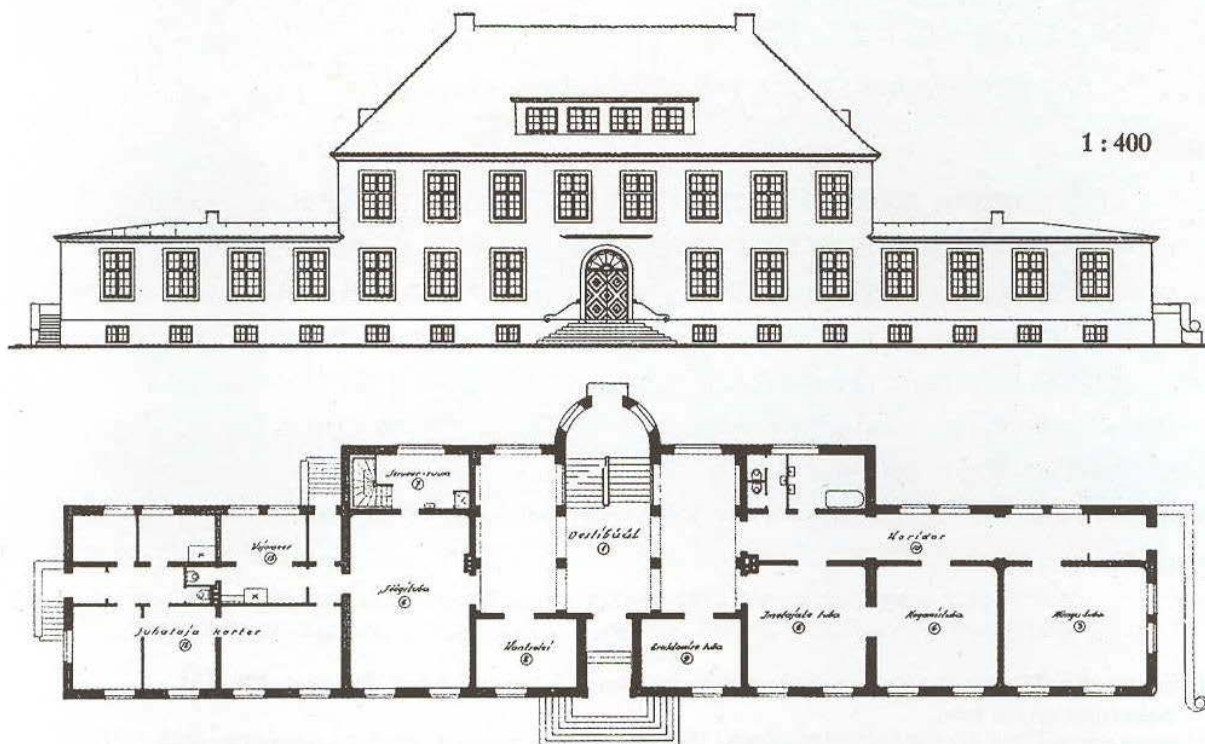

182. H. Johanson. Tallinna Kopli lasteaed, 1928. Foto 1994  
*Herbert Johanson. Kindergarten in Kopli district, Tallinn, 1928. Photo 1994*


# JOOINIS 1

## 1927 AASTA ASENDIPLAAN


## SITUATSIOONISKEEM

Projekt  
laste päevakodu ehituse kohta  
Koplis.


Asetusplaan.

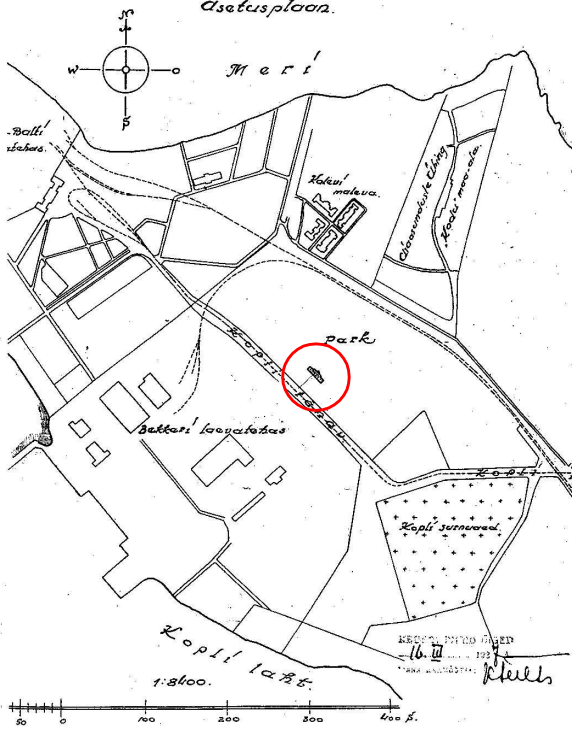


№ 288  
5. VII 27

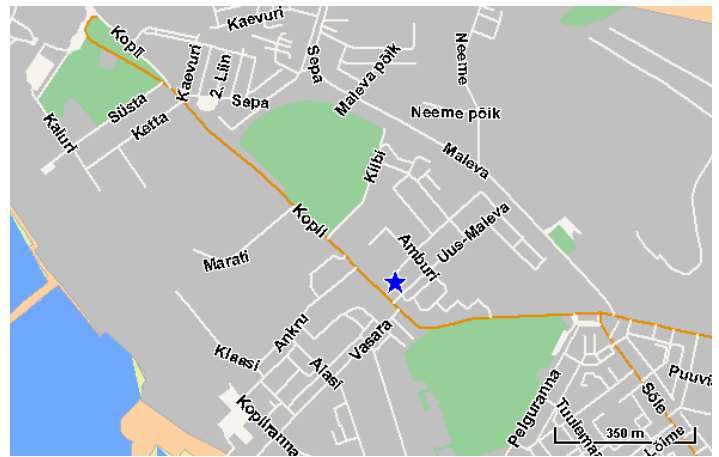


# II-KORRUSE PILDISTAMISE SUUNNAD JOOINIS 5

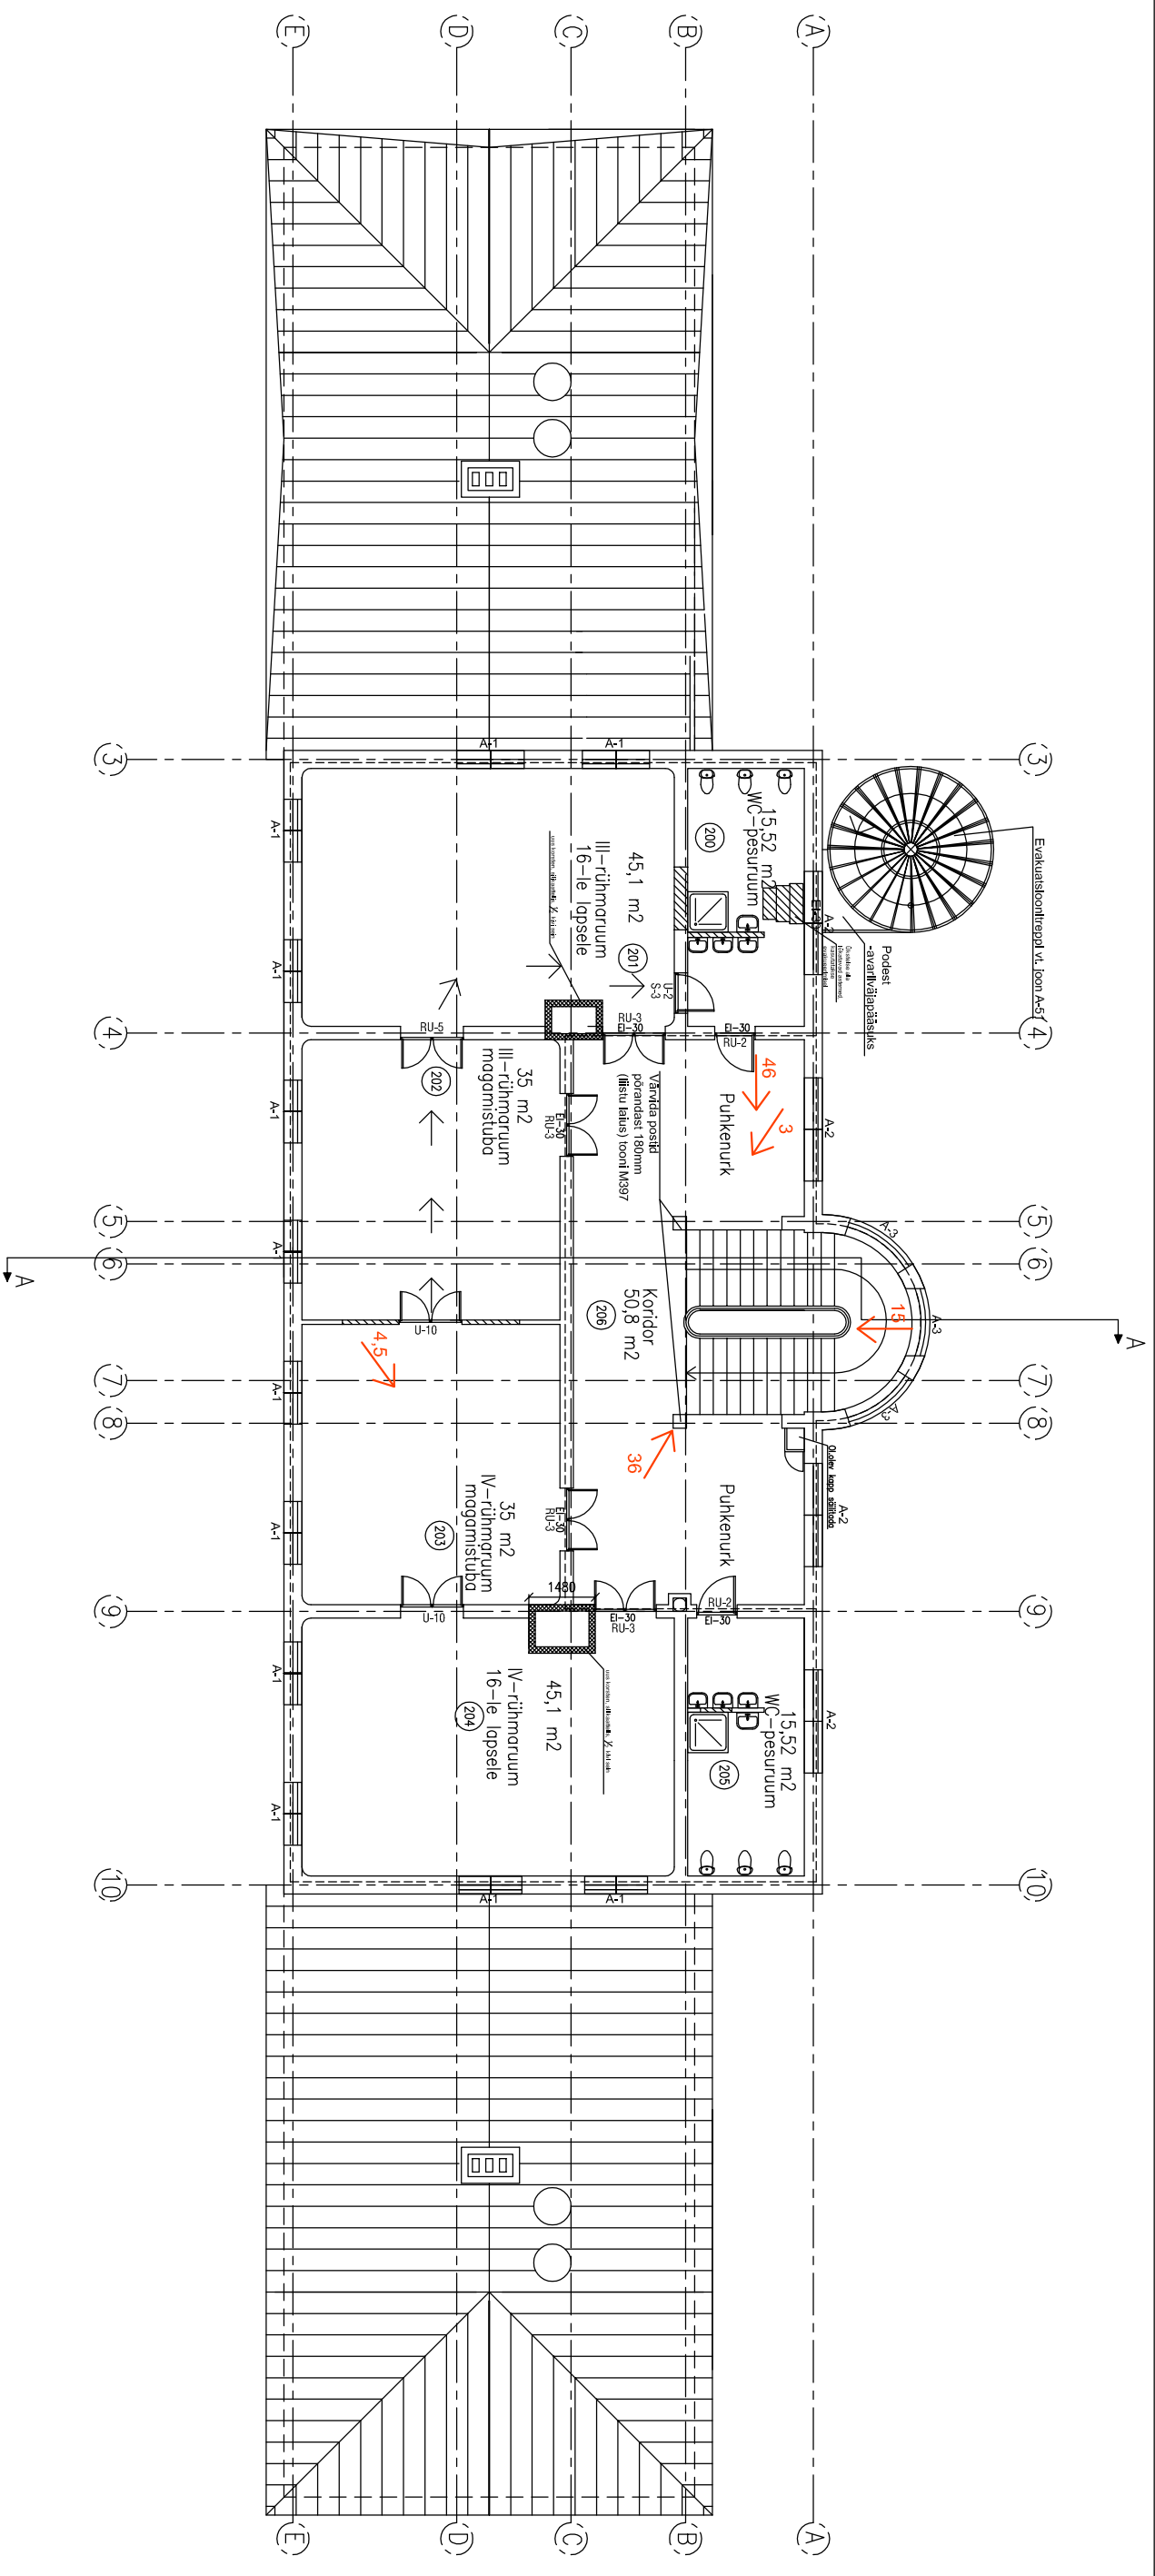

# I-KORRUSE PILDISTAMISE SUUNNAD JOOONIS 4

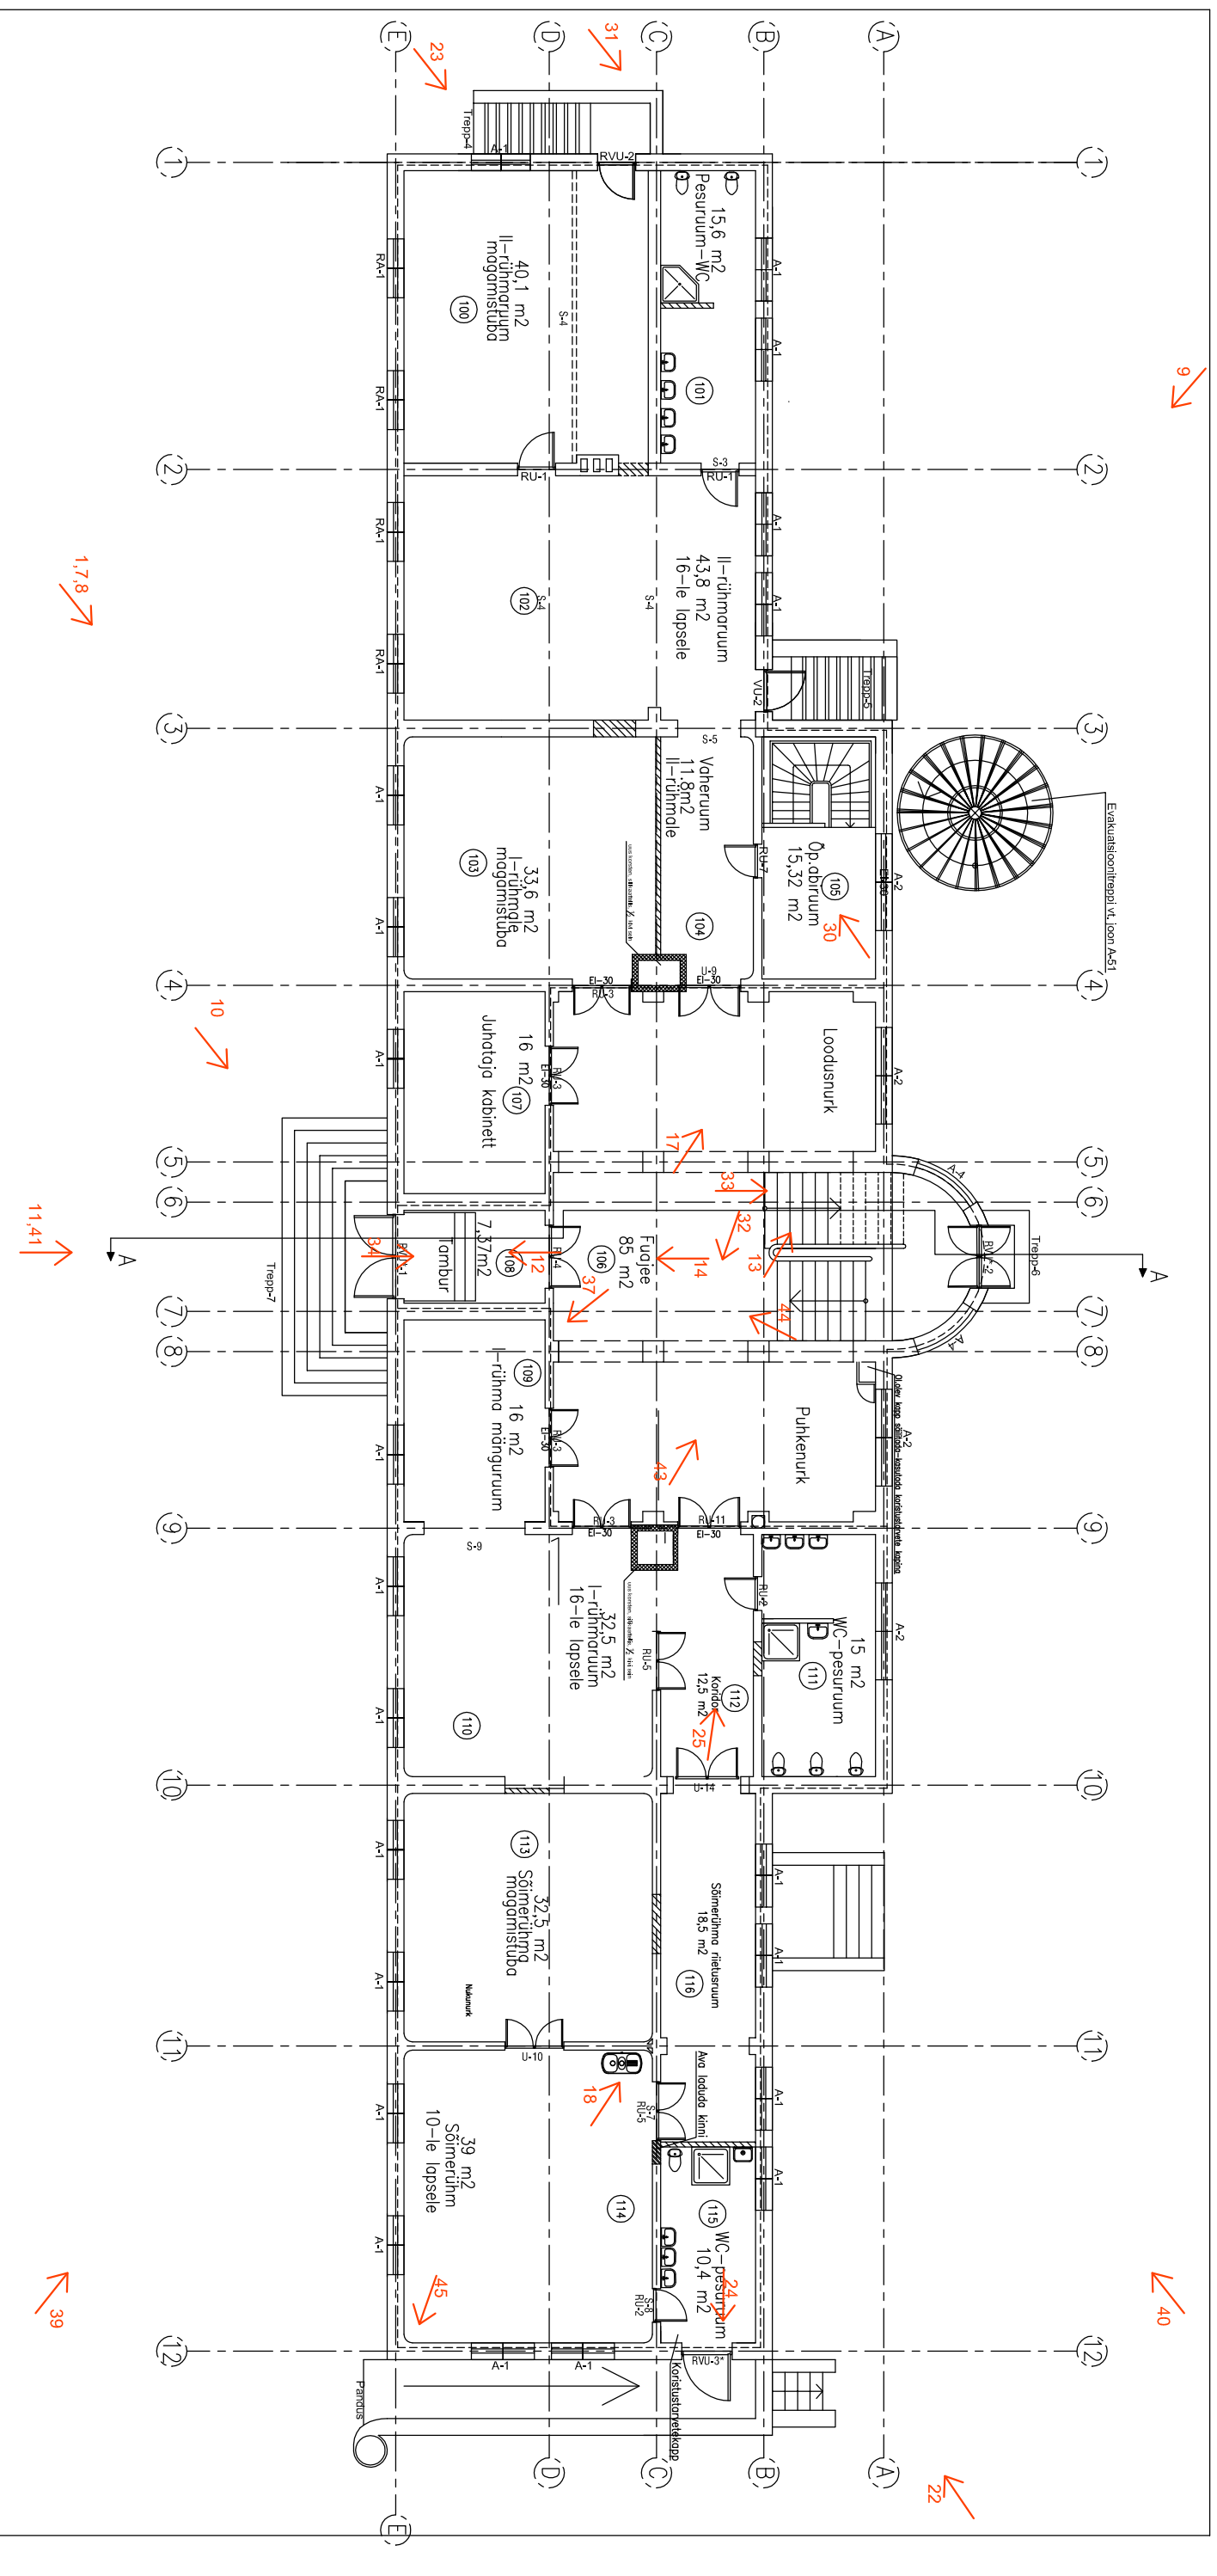


# KATUSEKORRUSE PILDISTAMISE SUUNAD JOOINIS 5A

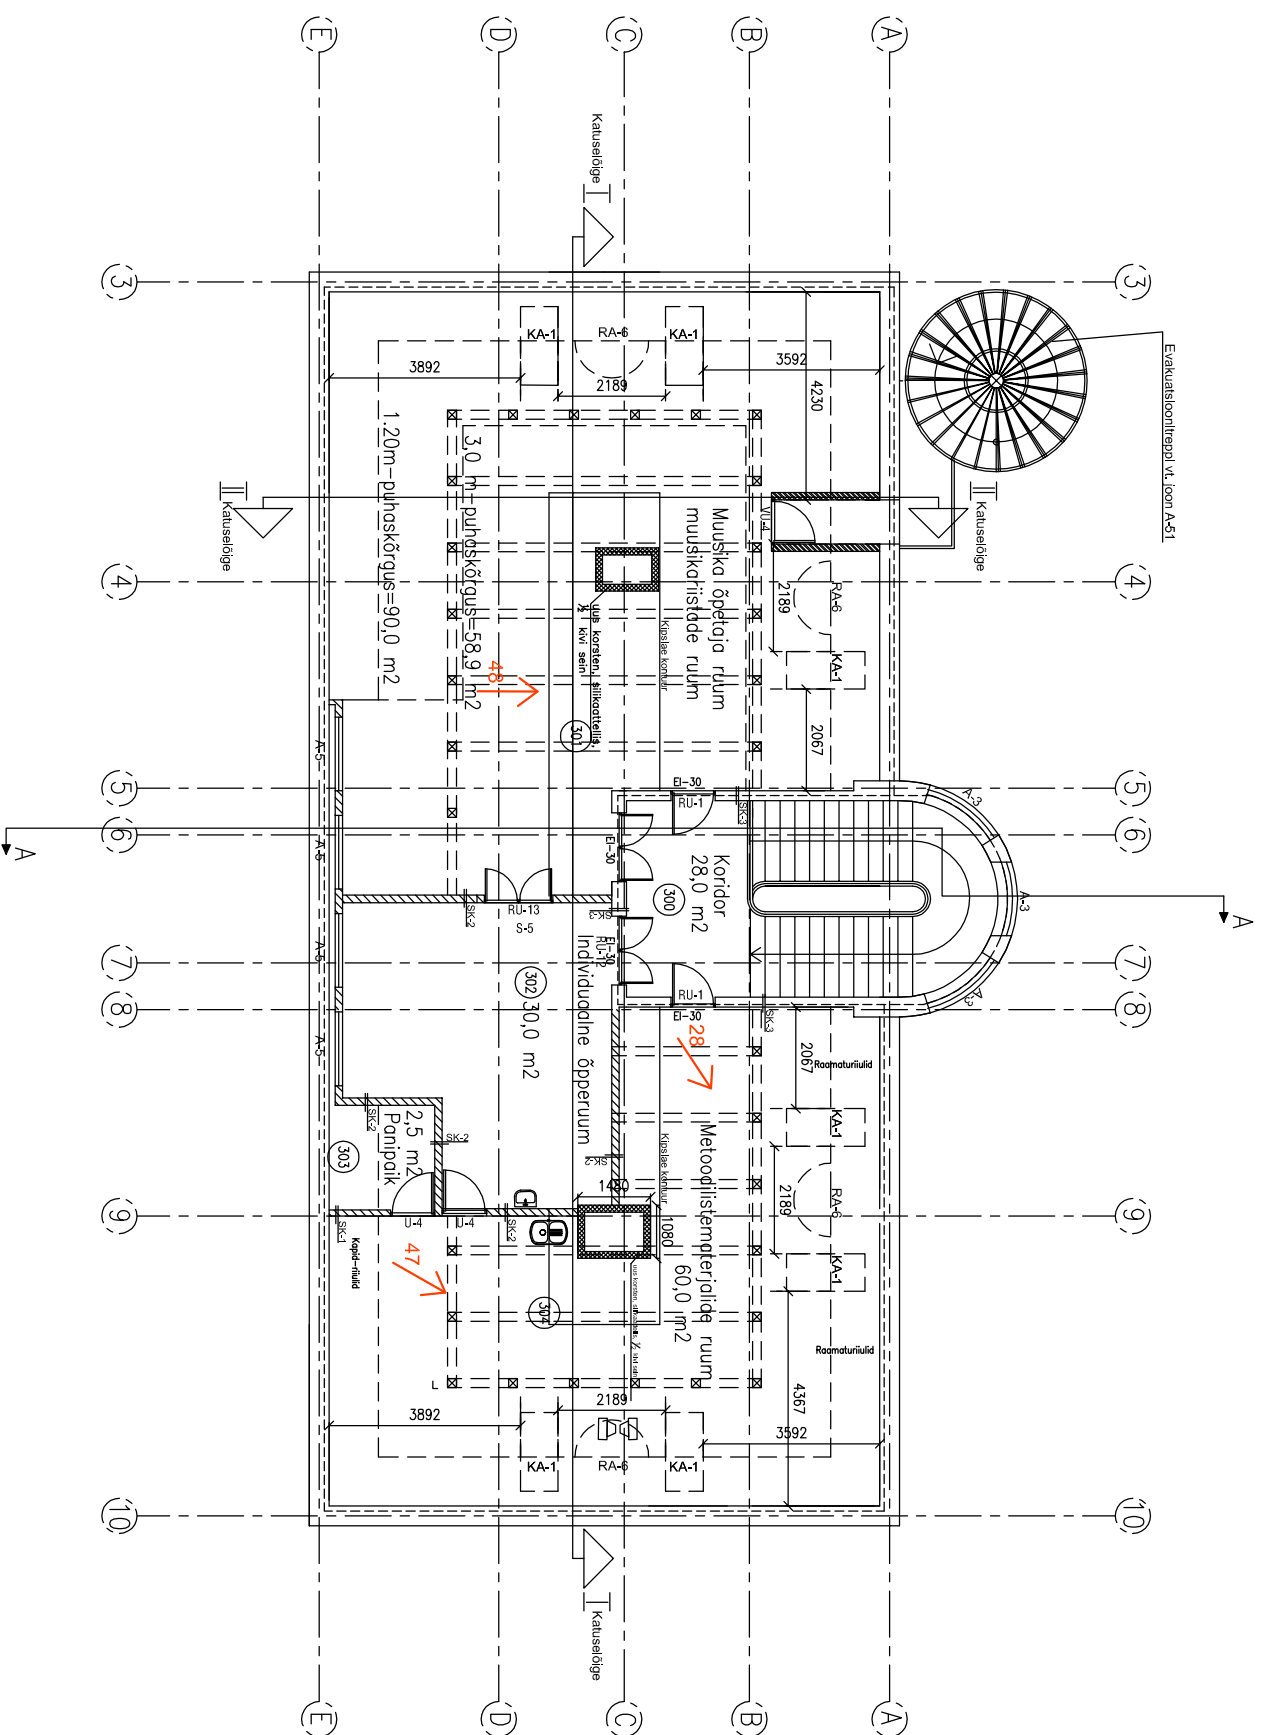



# KELDRIKORRUSE PILDISTAMISE SUUNNAD

## JOOINIS 3

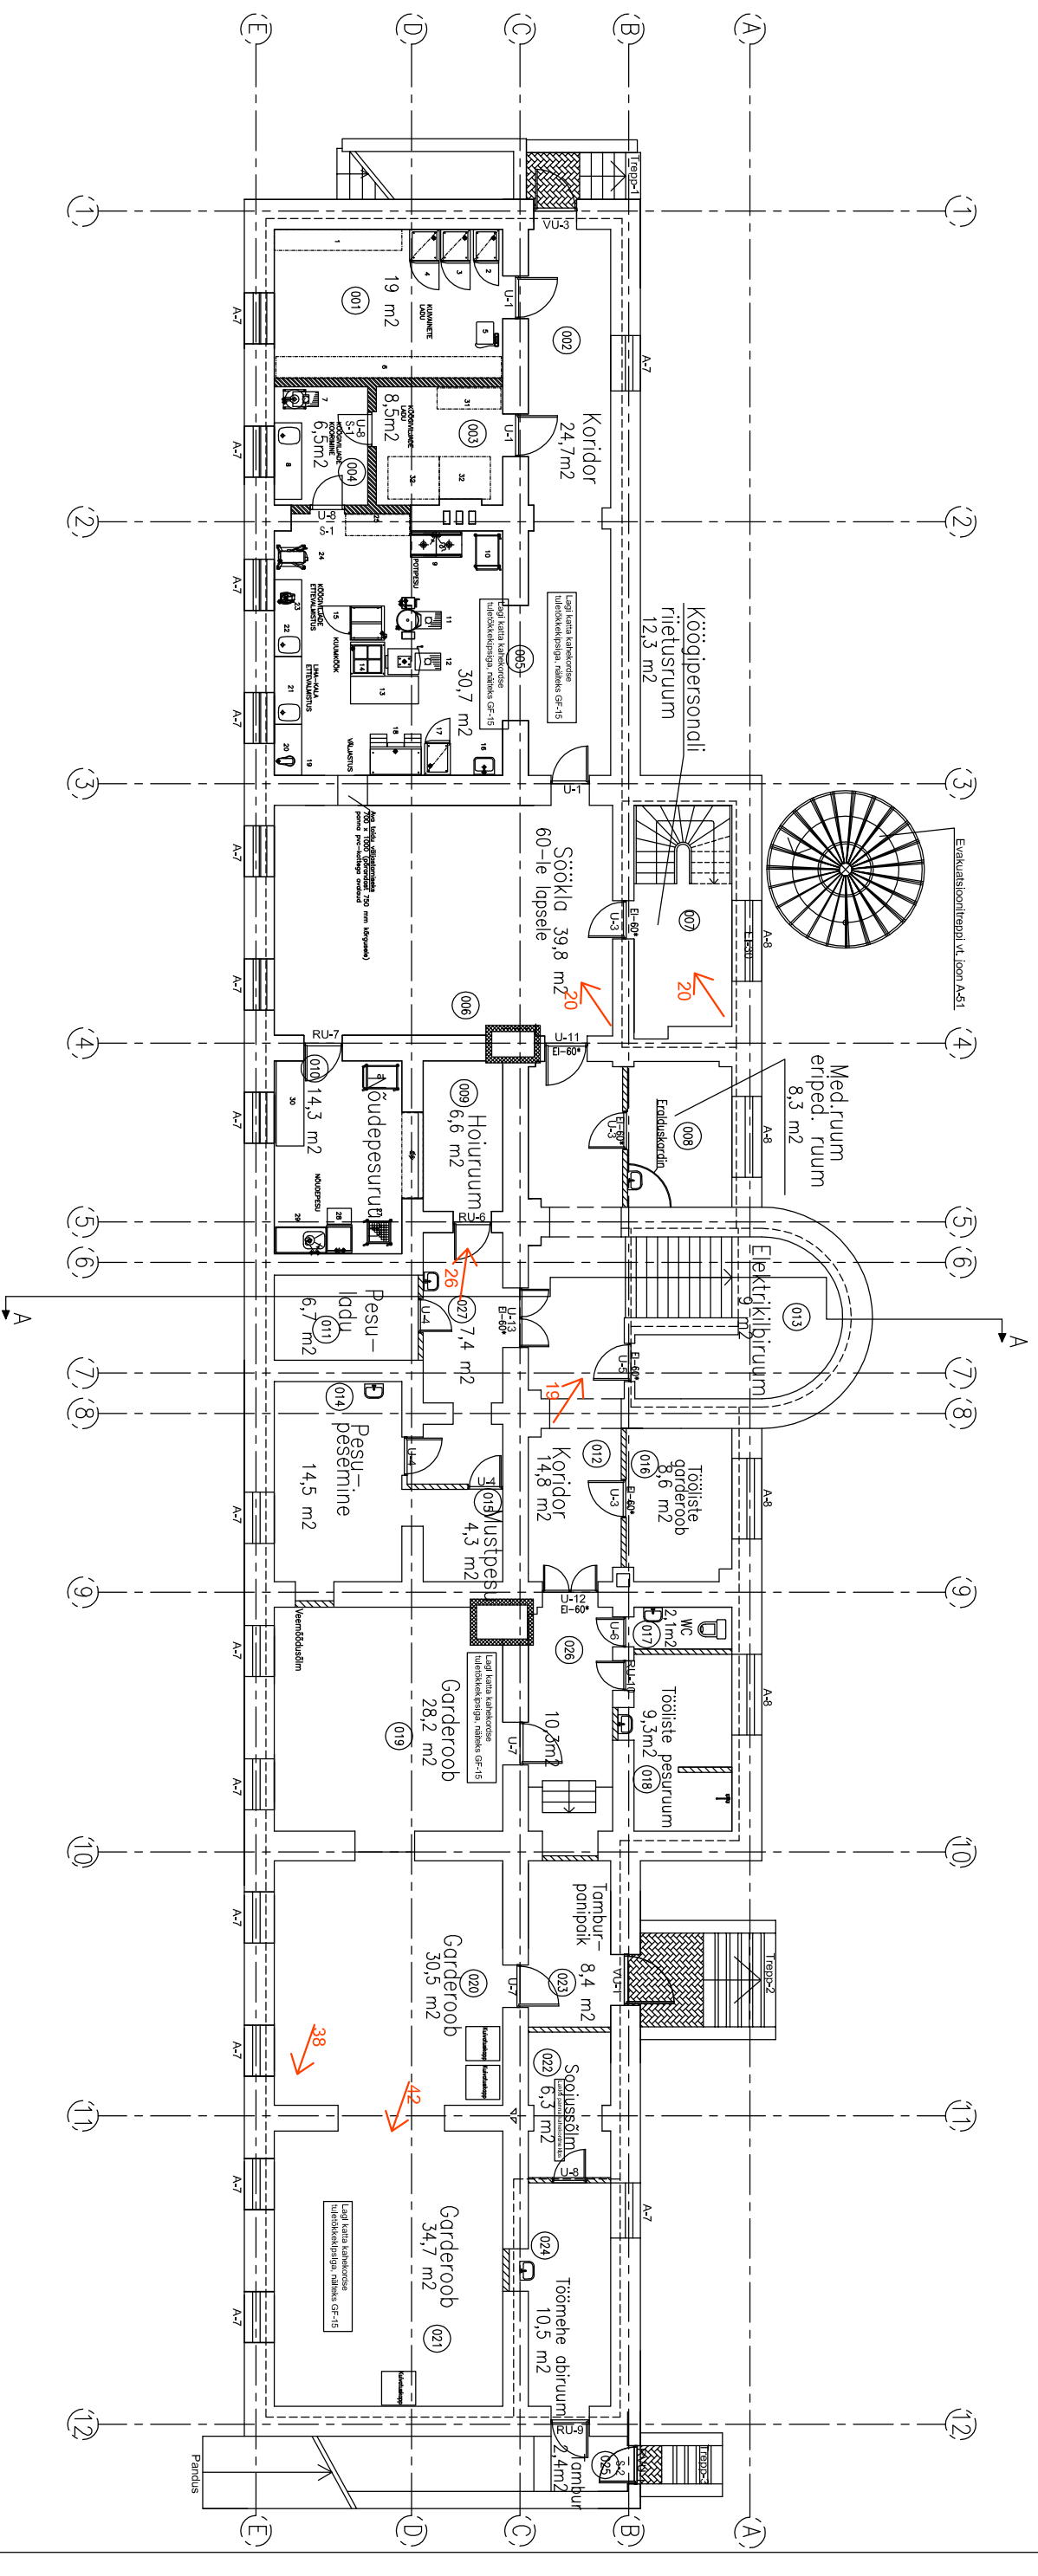

# OTSA VAATED

( 2004.A. PROJEKT LAHENDUS )

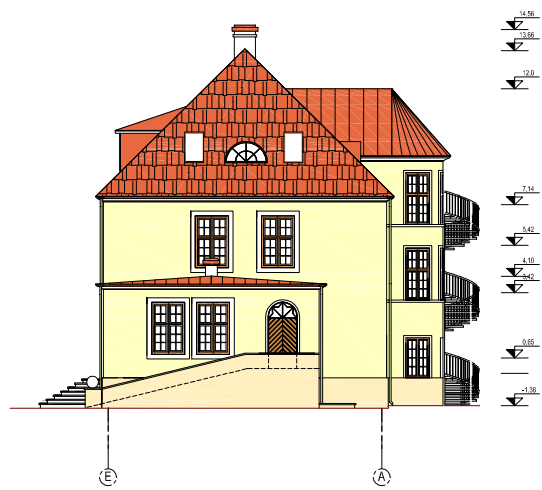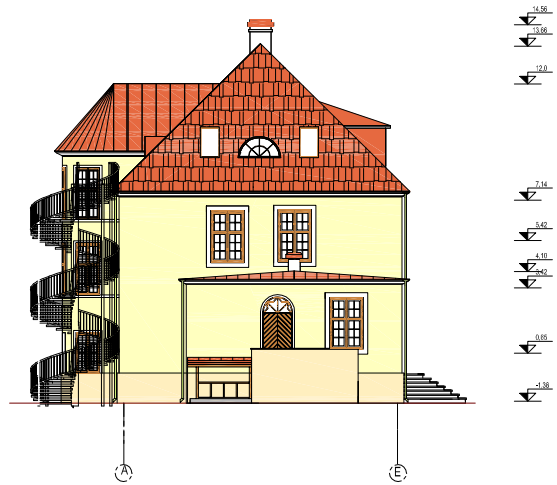

# VAADE KOPLI TÄNAVALT JA HOOVIST

( 2004.A. PROJEKT LAHENDUS )

## JOONIS 6

