


KELDRIKORRUSE PLAAN M 1:100

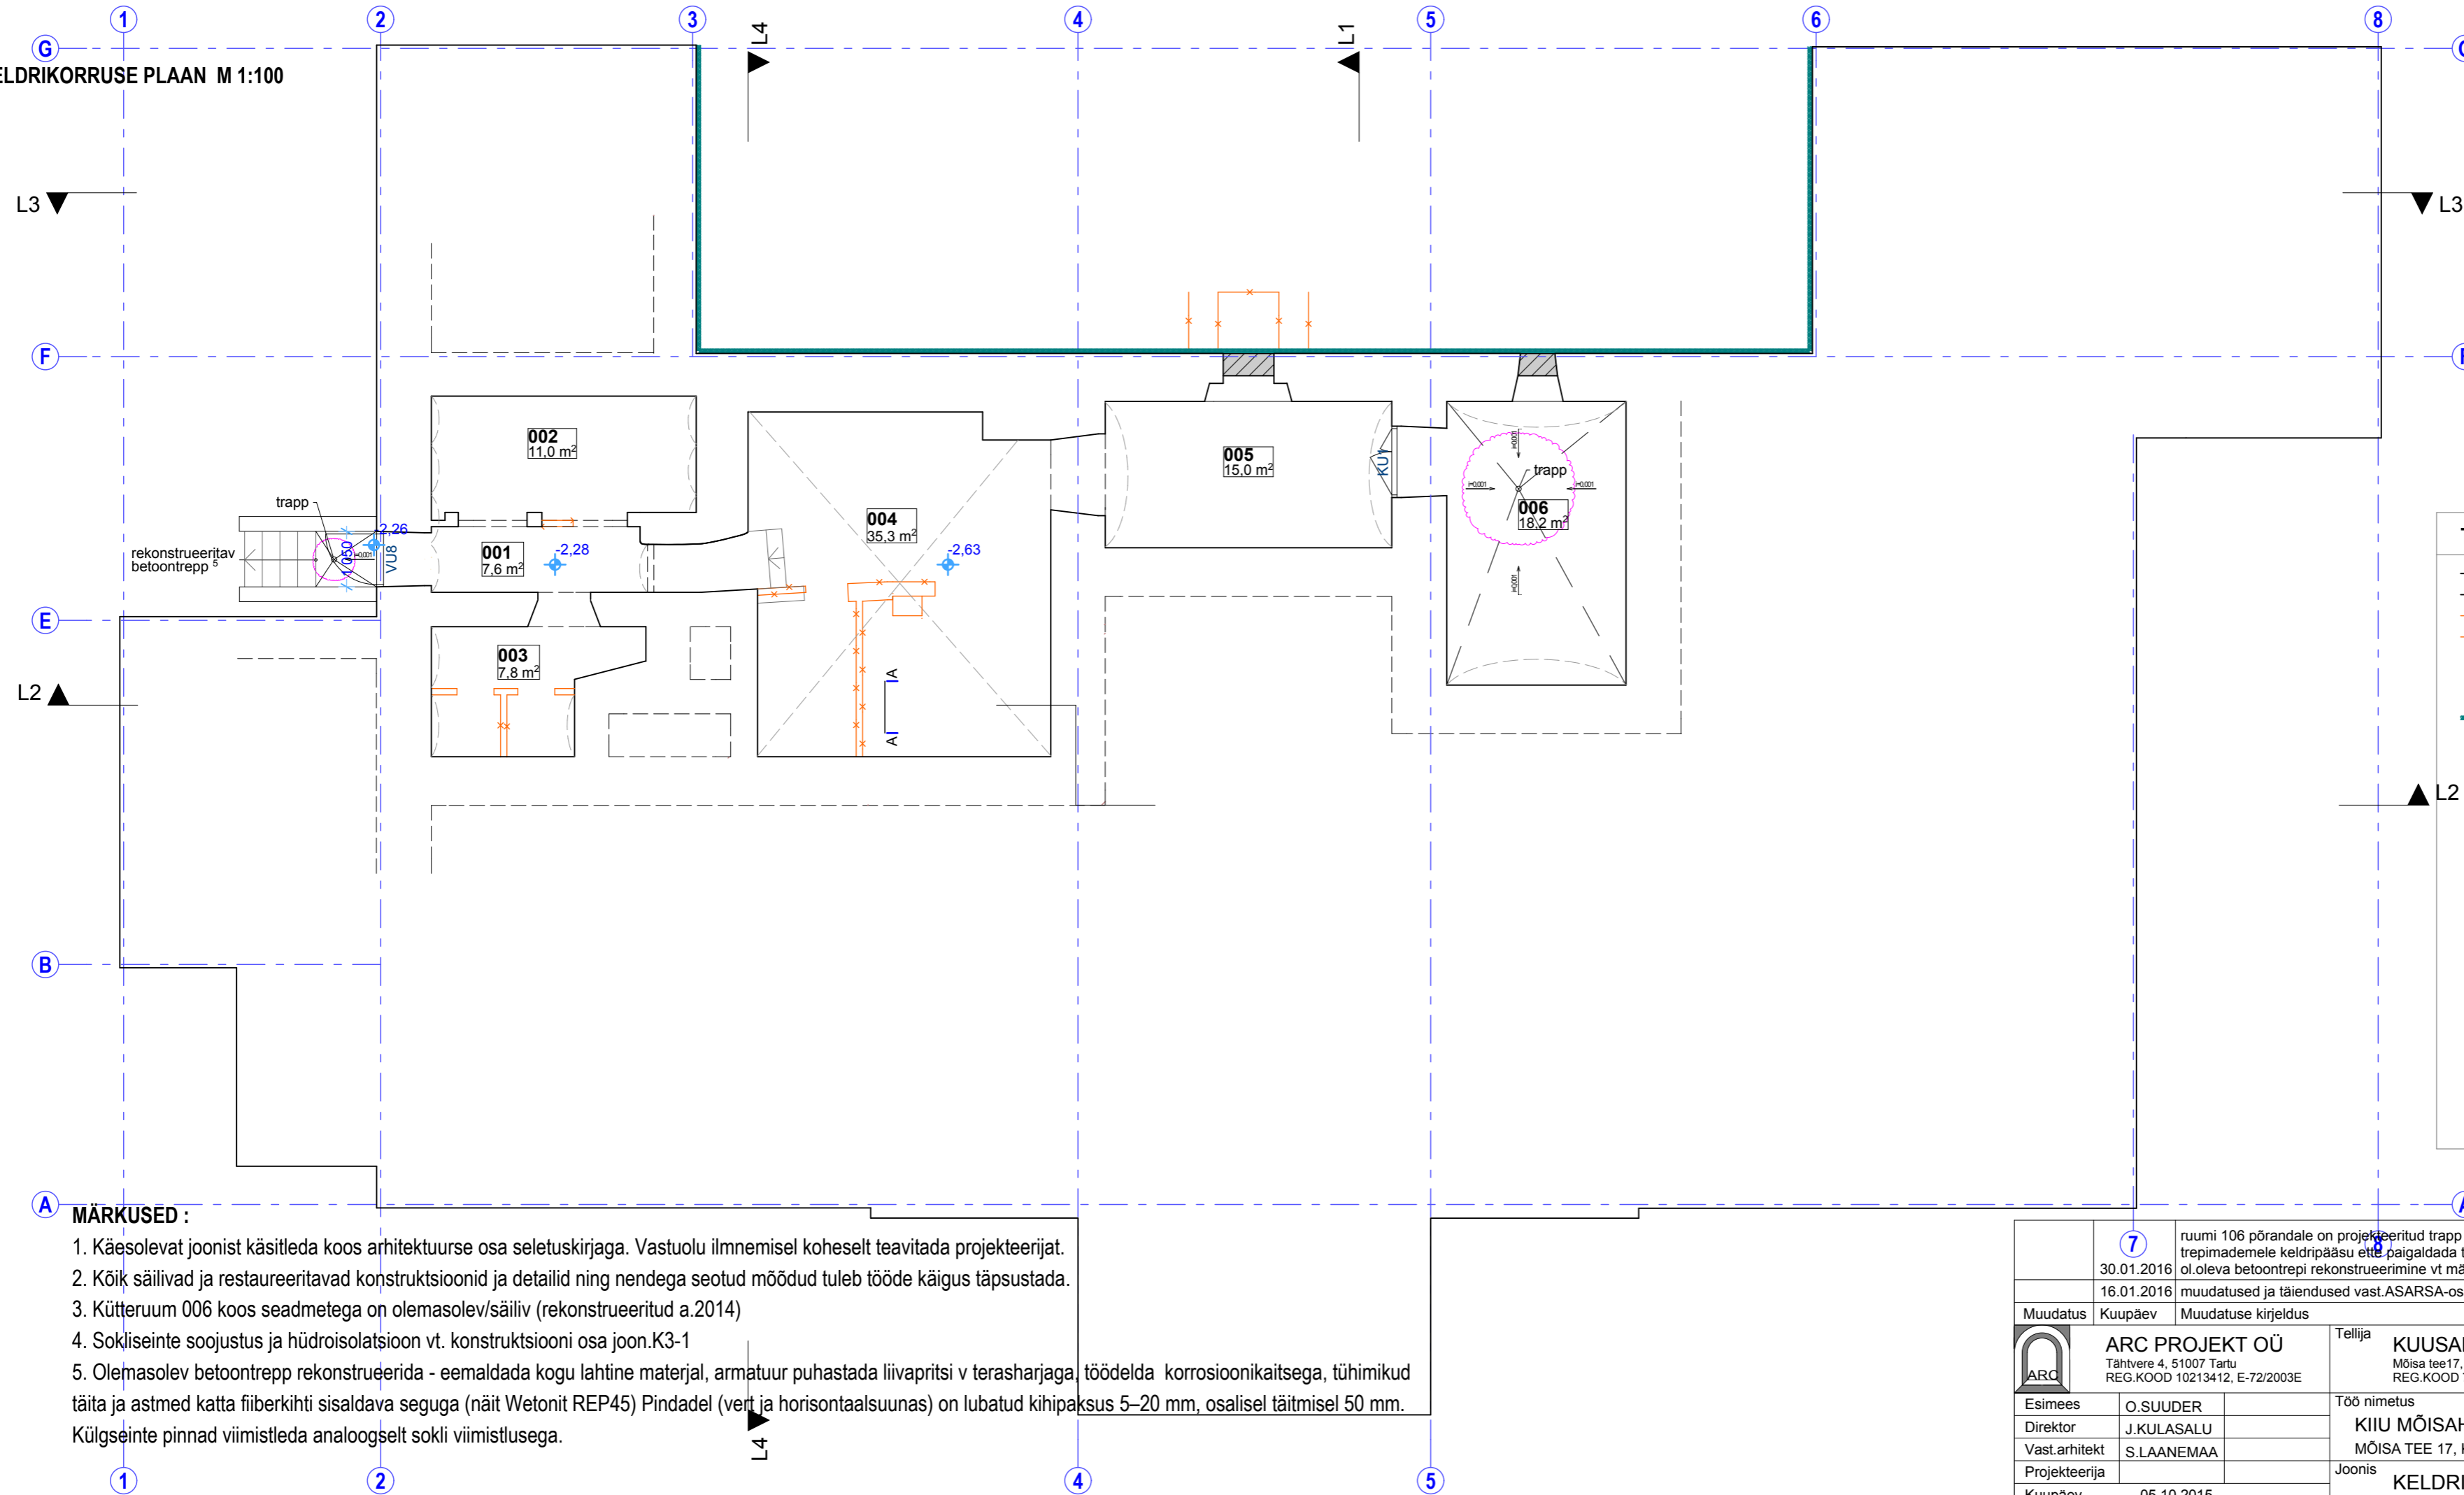

RUUMIDE EKSPLIKATSIOON

Ruumi nr.	Ruumi nimetus	pindala m ²
001	koridor	7,6 m ²
002	ruum/kelder	11,0 m ²
003	ruum/kelder	7,8 m ²
004	ruum/kelder	35,3 m ²
005	ruum/kelder	15,0 m ²
006	kütteruum	18,2 m ²
keldrikorrus kokku		94,9 m²

TINGMÄRGID

	Olemasolev/säiliv konstruktsioon
	Lammutatav konstruktsioon
	Vahetatav välisuks
	Sokliseinte soojustus ⁵

MÄRKUSED :

- Käesolevat joonist käsitleda koos arhitektuurse osa seletuskirjaga. Vastuolu ilmnmisel koheselt teavitada projekteerijat.
- Kõik säilivad ja restaureeritavad konstruktsioonid ja detailid ning nendega seotud mõõdud tuleb tööde käigus täpsustada.
- Kütteruum 006 koos seadmetega on olemasolev/säiliv (rekonstrueeritud a.2014)
- Sokliseinte soojustus ja hüdroisolatsioon vt. konstruktsiooni osa joon.K3-1
- Olemasolev betoontrapp rekonstrueerida - eemaldada kogu lahtine materjal, armatuur puhastada liivapritsi v terasharjaga, töödelda korrosioonikaitsega, tühimikud täita ja astmed katta fiiberkihti sisaldava seguga (näit Wetonit REP45) Pindadel (vert ja horisontaalsuunas) on lubatud kihipaksus 5–20 mm, osalisel täitmisel 50 mm. Külgseinte pinnad viimistleda analoogselt sokli viimistlusega.

	7	ruumi 106 pörandale on projekteeritud trapp (vt KVVKJ osa joon KV204) trepimademele keldripääsu ette paigaldada trapp sadevete ärajuhtimiseks ol.oleva betoontrepi rekonstrueerimine vt märkused p.5	S.Laanemaa
		16.01.2016 muudatused ja täiendused vast.ASARSA-osa ekspertiisi mittevastavuste tabelile	S.Laanemaa
Muudatus	Kuupäev	Muudatuse kirjeldus	Projekteerija
	ARC PROJEKT OÜ Tähtvere 4, 51007 Tartu REG.KOOD 10213412, E-72/2003E		Tellijal KUUSALU VALLAVALITSUS Mõisa tee17, 24604 Kiiu alevik, Kuusalu vald REG.KOOD 75033496
Esimees	O.SUUDER	Töö nimetus	Pr.staad. Joon.nr.
Direktor	J.KULASALU	KIIU MÕISAHOONE REKONSTRUEERIMINE	PP A-01
Vast.arhitekt	S.LAANEMAA	MÕISA TEE 17, KIIU ALEVIK, KUUSALU VALD	Mõõt
Projekteerija		Joonis	M 1:100
Kuupäev	05.10.2015		