



PÖÖNINGUKORRUSE PLAAN M 1:100

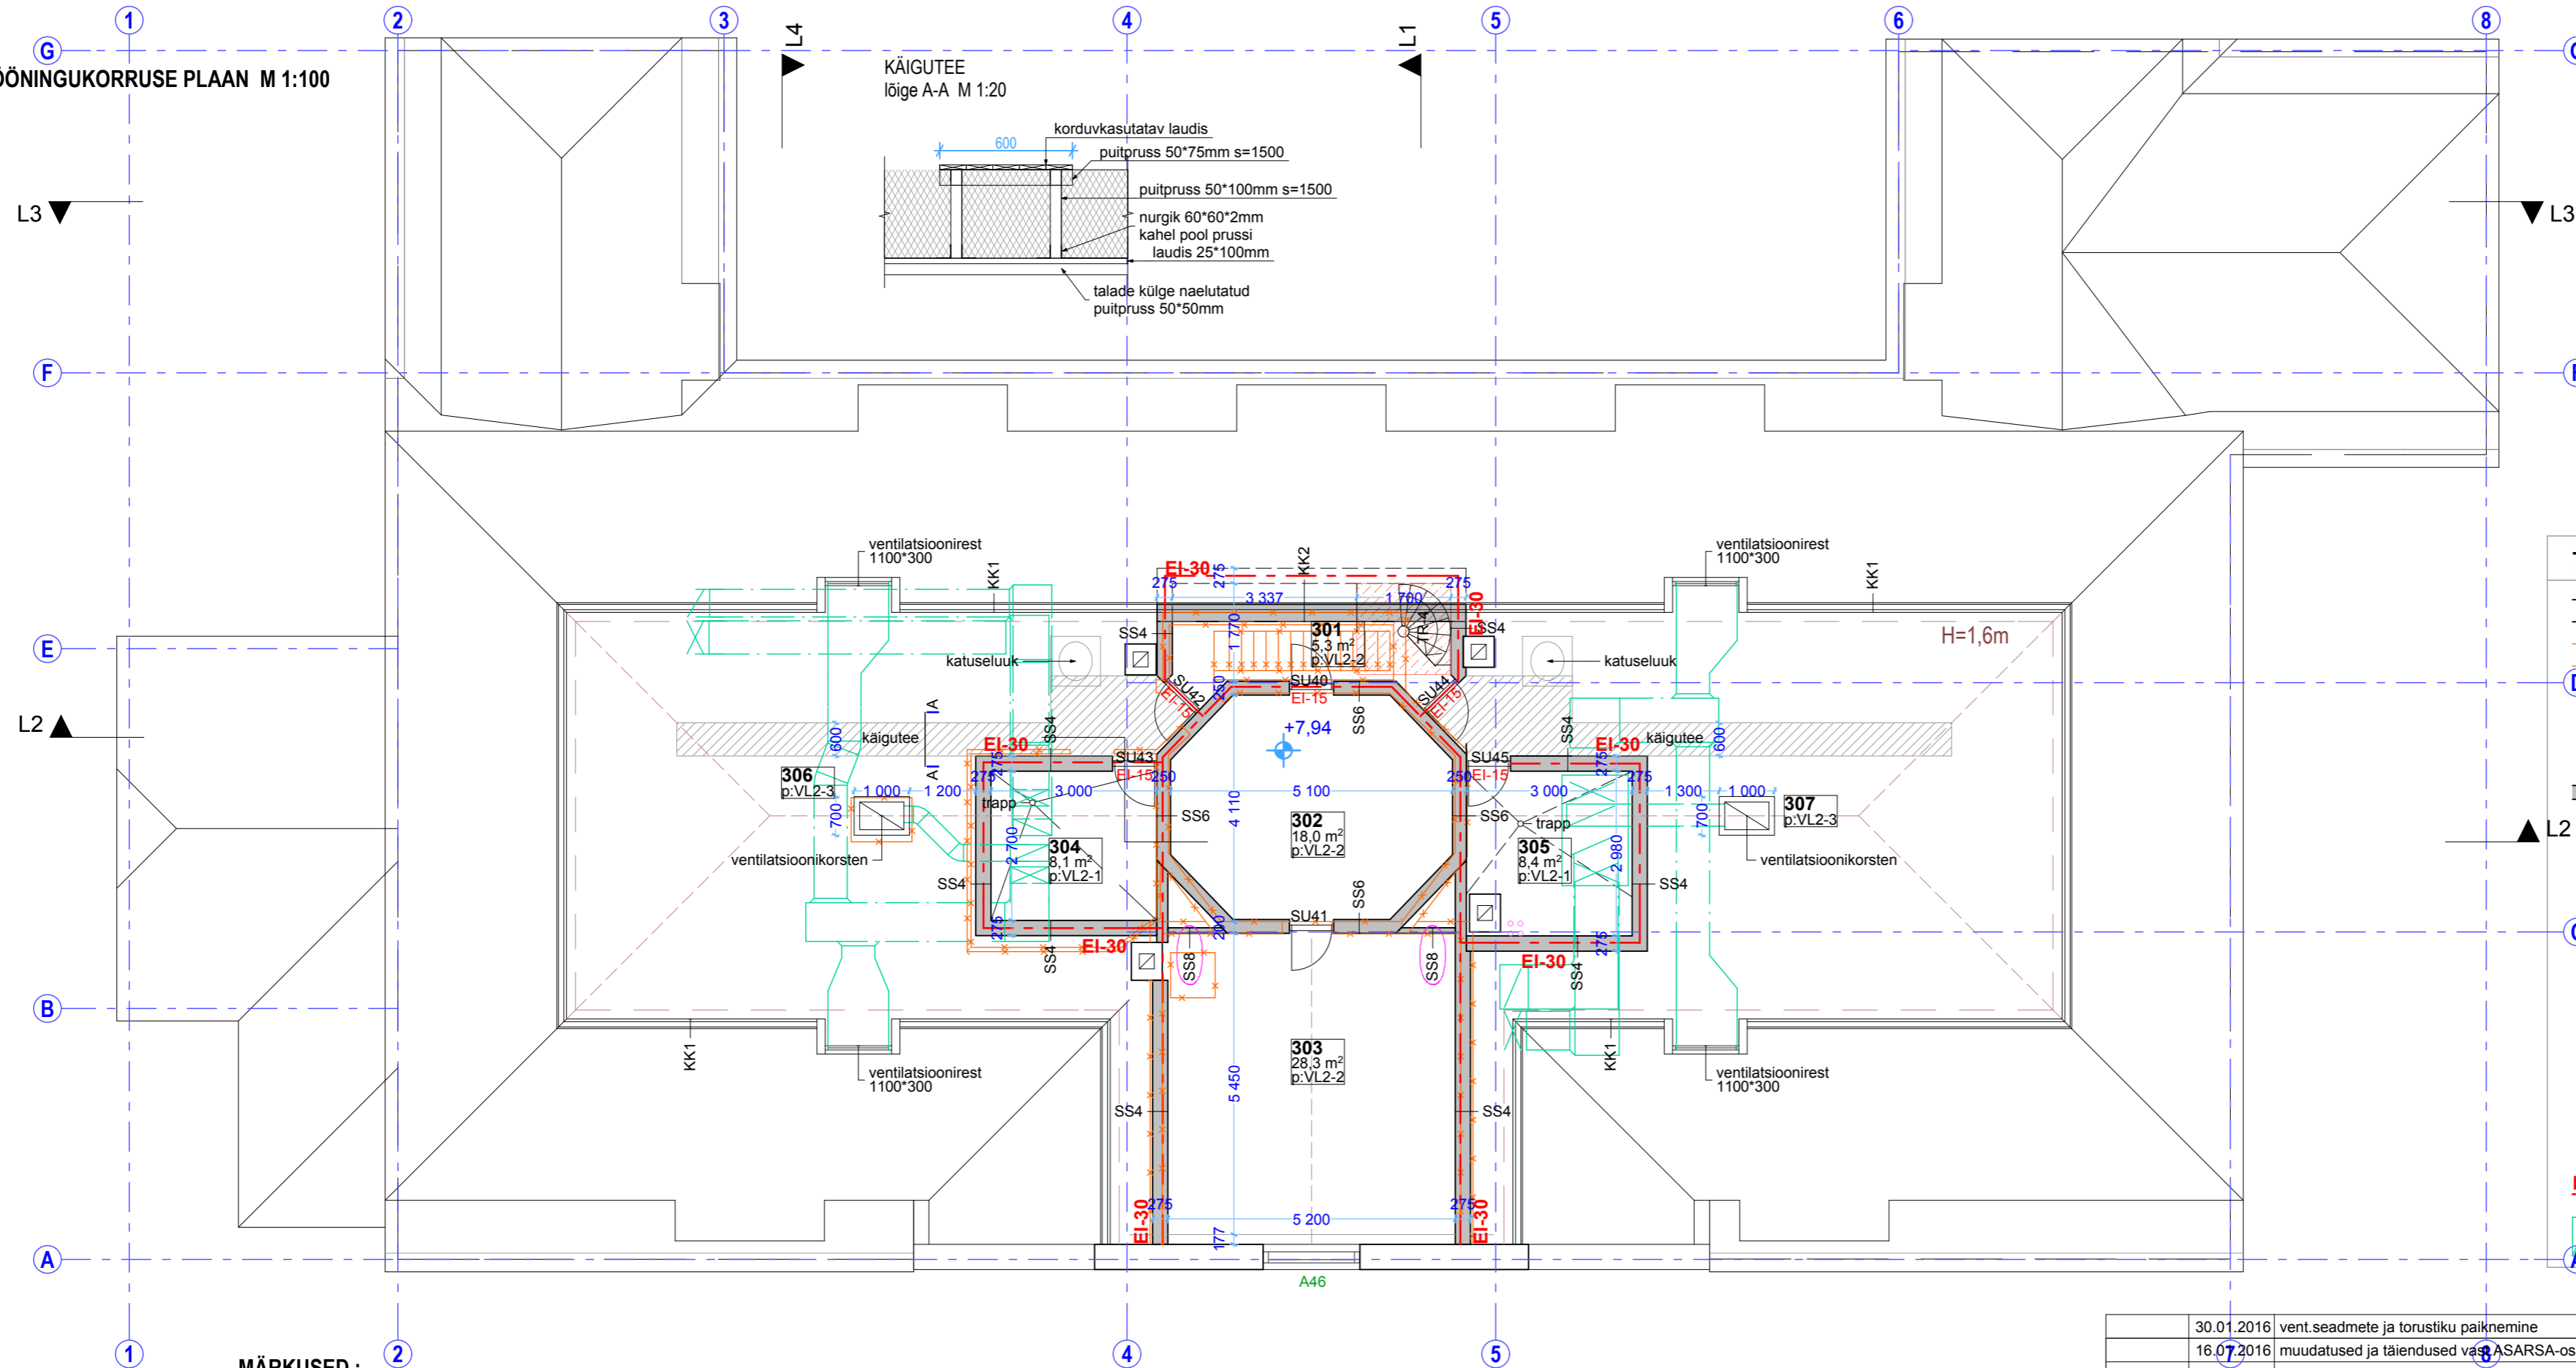

RUUMIDE EKSPLIKATSIOON

Ruumi nr.	Ruumi nimetus	pindala m ²
301	koridor	5,3 m ²
302	ruum	18,0 m ²
303	ruum	28,3 m ²
304	ventilatsiooniruum	8,1 m ²
305	ventilatsiooniruum	8,4 m ²
306	pööning	63,3 m ²
307	pööning	63,1 m ²
pööningukorrus kokku		68,1 m²

TINGMÄRGID

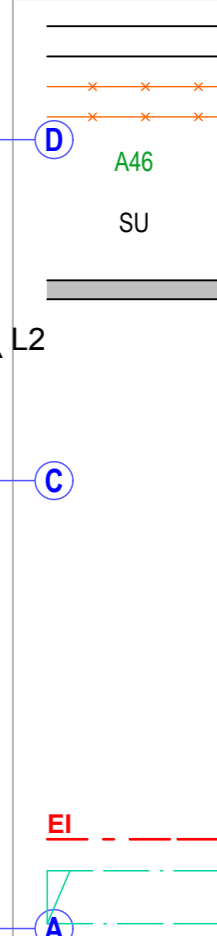

Olemasolev/säiliv konstruktsioon
 Lammutatav konstruktsioon
 Restaureeritav aken
 Uus siseuks
 Projekt. karkass-sein
SS6 250mm
 viimistlus
 kipsplaat 2*12,5mm
 puitroovitus/mineraalvill 50mm
 karkass/mineraalvill 150mm
 kipsplaat 2*12,5mm
SS4 275mm
 viimistlus
 kipsplaat 2*12,5mm
 puitroovitus/mineraalvill 50mm
 aurutõke
 karkass/mineraalvill 150mm
 puitroovitus/mineraalvill 50mm
 kipsplaat 2*12,5mm
SS8 75mm
 viimistlus
 kipsplaat 2*12,5mm
 puitkarkass 50*50mm
 Tuletõkkesektsiooni piir
 Vent.seadmed ja torustik

MÄRKUSED :

- Käesolevat joonist käsitleda koos arhitektuurse osa seletuskirjaga. Vastuolu ilmnmisel koheselt teavitada projekteerijat.
- Algupärased säilivad korstnad telgedel 4 ja 5 ei ole kasutuses, korstnapitsid restaureeritakse.
- Katuse lõiked KK-1, KK-2 vt joon A-06 ja EK osa joon K2-6.

NB! Kõik säilivad ja restaureeritavad konstruktsioonid ja detailid ning nendega seotud mõõdud tuleb tööde käigus täpsustada.

30.01.2016	vent.seadmete ja torustiku paiknemine	S.Laanemaa
16.07.2016	muudatused ja täiendused vastavalt ASARSA-osa ekspertiisi mittevastavuste tabelile	S.Laanemaa
Muudatus	Kuupäev	Muudatuse kirjeldus
ARC PROJEKT OÜ Tähtvere 4, 51007 Tartu REG.KOOD 10213412, E-72/2003E		Tellija KUUSALU VALLAVALITSUS Mõisa tee17, 24604 Kiiu alevik, Kuusalu vald REG.KOOD 75033496
Esimees O.SUUDER Direktor J.KULASALU Vast.arhitekt S.LAANEMAA Projekteerija Kuupäev 05.10.2015		Töö nr. 2015-016 Töö nimetus KIIU MÕISAHOONE REKONSTRUEERIMINE MÕISA TEE 17, KIIU ALEVIK, KUUSALU VALD Joonis PÖÖNINGUKORRUSE PLAAN Pr.staad. PP Joon.nr. A-04 Mõõt M 1:100, 1:25