
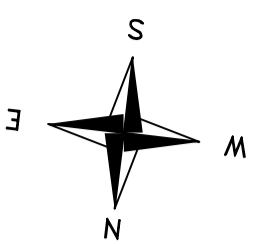


HOONE PIAAN
M 1:100

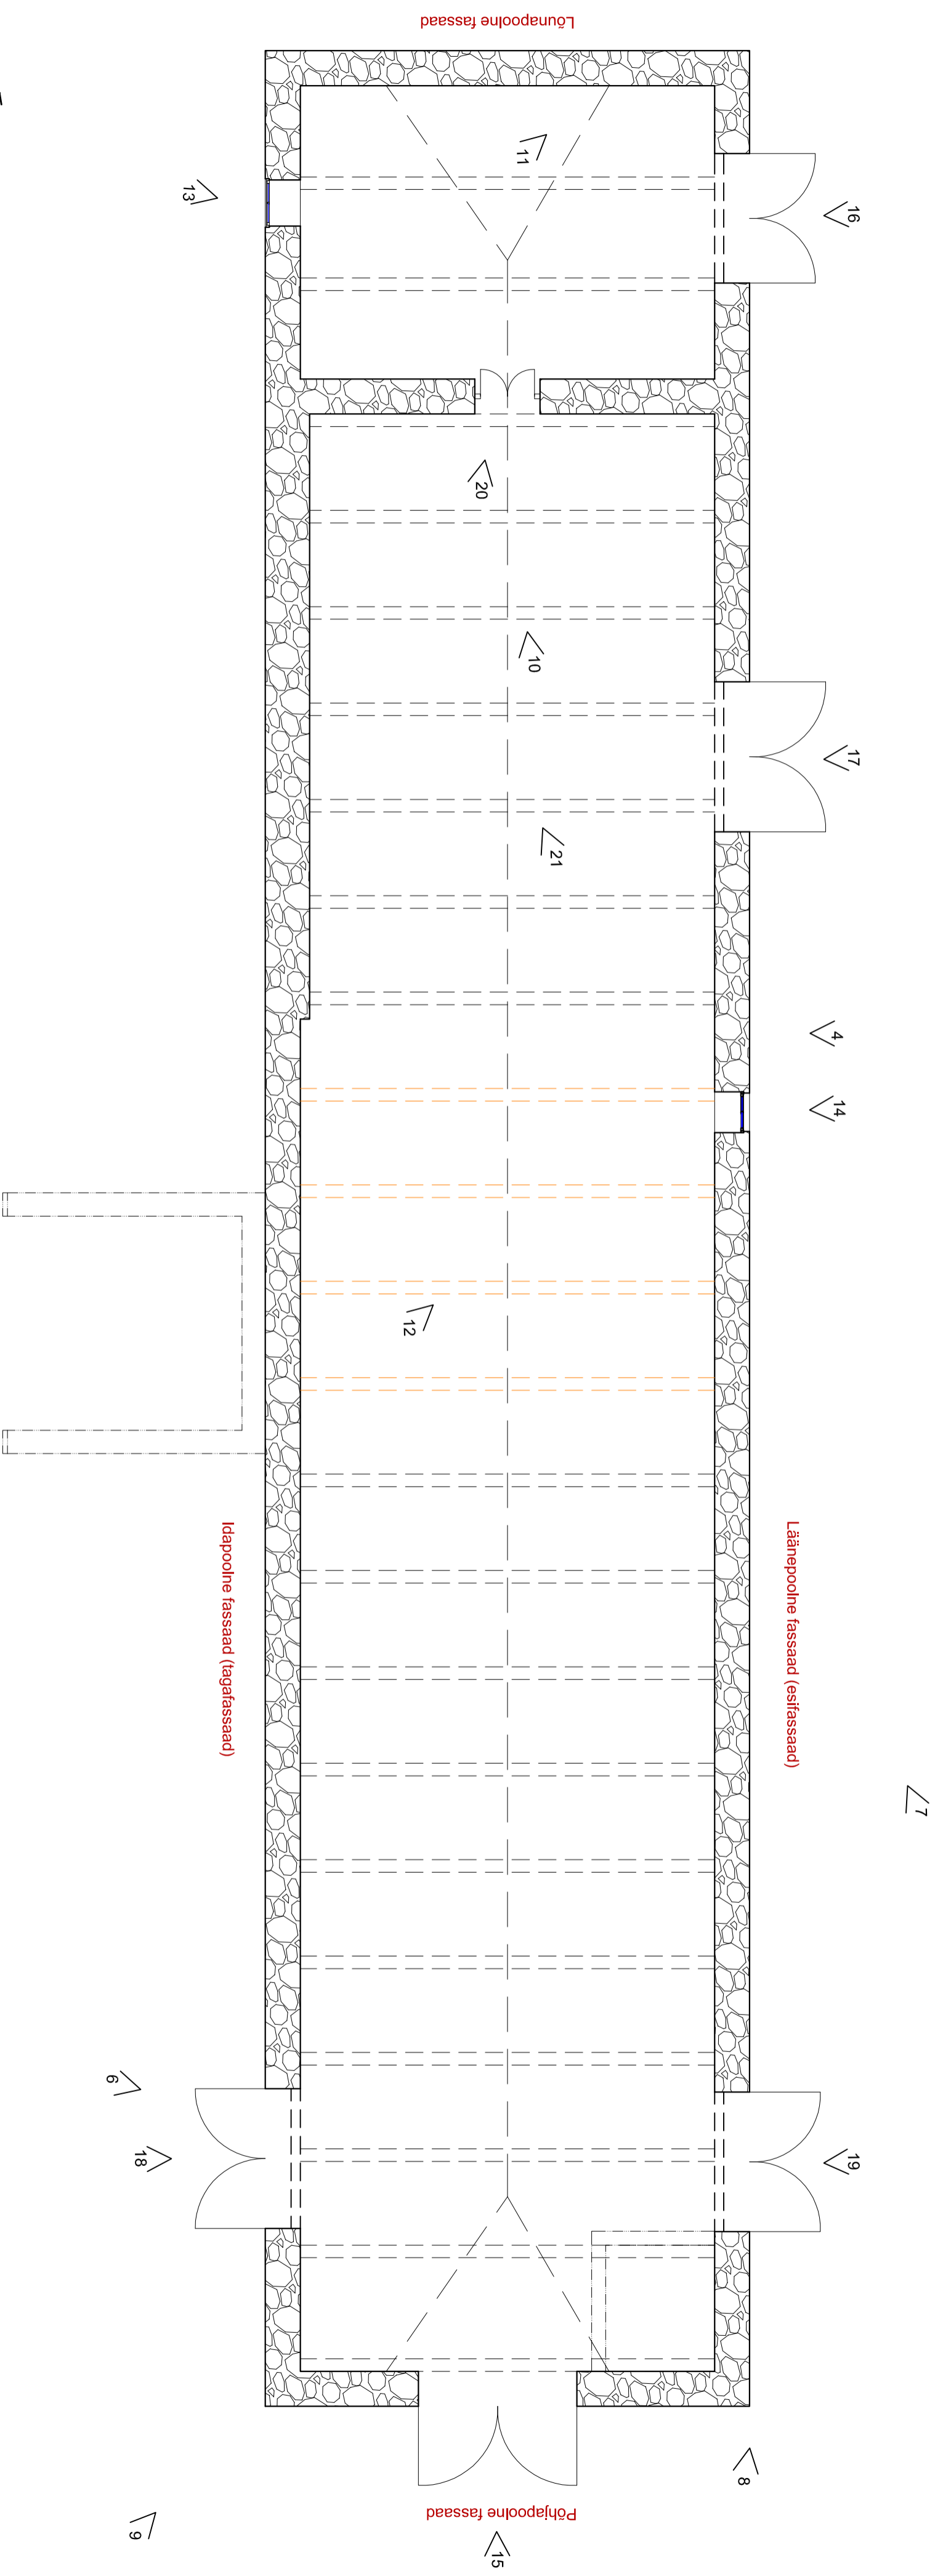

TINGIMÄRGID:
4 - foto number ja pildistamise suund

EESTI KUNSTIAKADEEMIA Kunstkultuuri teaduskond Muinsuskaitse ja restaureerimise osakond	2015/2016. õ-a. Arhitektuuri konserveerimise ja restaureerimise täiendkoolituse kursuse lõputöö
	Mäeägause mõisa kõrvalhoone (loomalau)
Dokument:	Hoone ajalooline liivaraide, tehnilise seisukorra hinnang ning soovitusel hoone korrastamiseks
Joonis:	Lisa 2. Hoone plaan
Koostaja:	Kalle Merilai
	27.04.2016.a.