


<p>RÖDU-R 200X200 PUITPOSTIDEL KANDETALAD LAUDIS 32X150, VIIMISTLUS PEITS KÄSIPUUD METALLPULBERVÄRVITUD TOON RAL 1001</p>	<p>PÕRAND-P1 R/BET 80mm, C20/25 ARMEERITUD 8/8/150/150 VÄLISSEINA ÄARDE DEF.VUUK 10mm TAGASITÄID TIHENDATUD MINERAALSET PINNAST (MITTE SAVI SISALDAVAT)</p>	<p>VAHELAGE-VL1 R/BET 220mm, C20/25 ARMEERITUD 10/10/200/200</p>	<p>SISESEIN-SS1 VIIMISTLUS VASTAVALTARH PROJEKTILE VÄIKEPLOKK FIBO 240 VERTIKAALNE ARMEERING 8MM</p>	<p>VUNDAMENT-V2 ARMEERITUD TALDMIK 200X800mm KILLUSTIKU PADJAL HÜDROISOLATSIOON SBS RULLMATERJAL UNIFLEKS EPP 4.0 VUNDAMENDIPLOKK *FIBO 200mm VERTIKAALSELT ARMEERITUD</p>
<p>VUNDAMENT-V2 VUNDAMENDIPLOKID KILLUSTIKU PADJAL HÜDROISOLATSIOON SBS RULLMATERJAL UNIFLEKS EPP 4.0 LIIVTÄIDE TIHENDATUD</p>	<p>VUNDAMENT-V1 ARMEERITUD TALDMIK 200X800mm KILLUSTIKU PADJAL HÜDROISOLATSIOON SBS RULLMATERJAL UNIFLEKS EPP 4.0 VUNDAMENDIPLOKK *FIBO 300mm VERTIKAALSELT ARMEERITUD</p>	<p>SISESEIN-SS2 VIIMISTLUS VASTAVALTARH PROJEKTILE VÄIKEPLOKK FIBO 300 VERTIKAALNE ARMEERING 8MM</p>	<p>KATUSLAGI-KL VALTSITUD TSINKPLEKK CLT PANEELID-140MM LIIMPUITKAARED-200X640mm</p>	

NW_LÕIGE

1:100

VARIK PROJEKT	
Kesk-Kaar 30 Tartu tel 5055594 Reg.kood.nr: 10667610 Emtr.ne.EP 10667610-0001 e-mail: info@varikprojekt.ee	
TÖÖ NIMETUS	
PEREKESKUS-KIRIKU REKONSTUEERIMIS JA LAIENDUS PROJEKT TURU 2-a	
Töö nr 112	Töö staadium Eelprojekt
Joonise nimi LÕIGE-NW	
Projektijuhut Üllar Varik	Kuupäev
Vastutav arhitekt Marina Orlovski	Kuupäev
Projekteerija Andrus Kosk	
Mõõtkava 1:100	
AR-0-06	Kuupäev: 30.03.2017

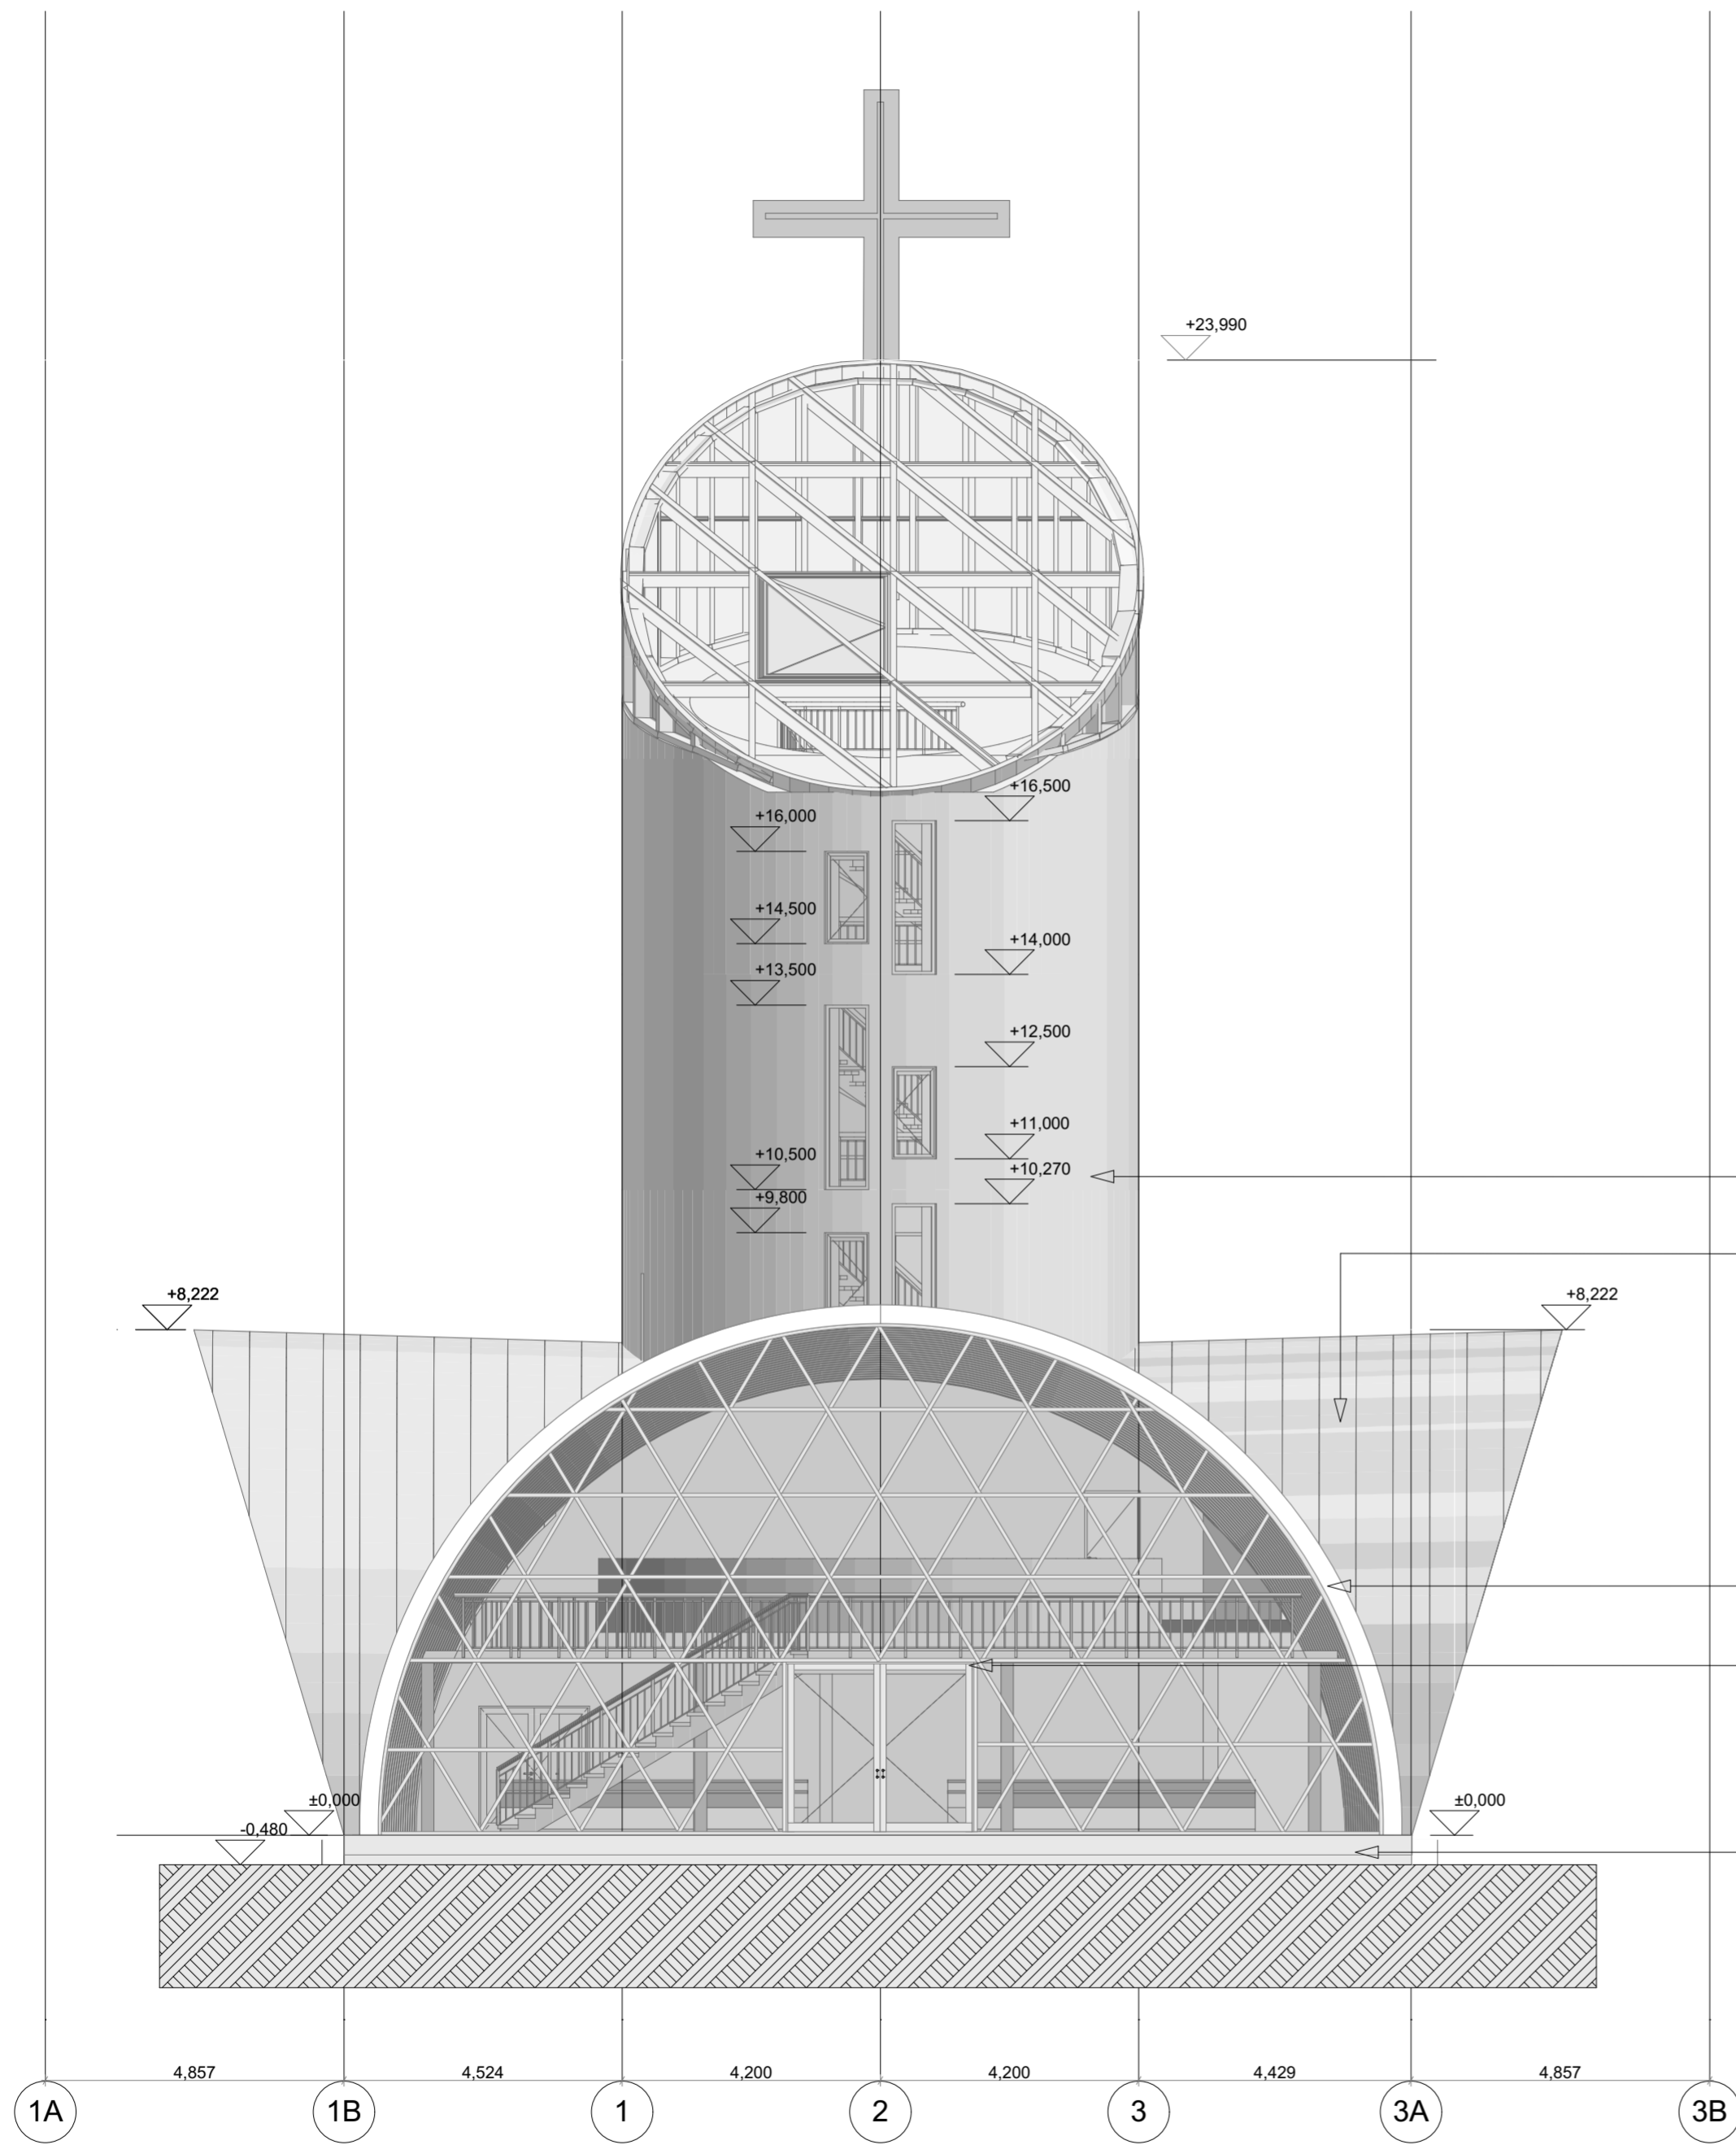

Välissein, Silikaat-silikoonkrohv Ceresit CT 74, toon CT49

Katusekate, valtsitud tsinkplekk, toon-naturaalne

Räästas-liimpuitkaared, toon valge

Klaasfassaad-FW 50+ AOS fassaadisüsteem
toon-valge

Sokkel-betoon, toon-naturaalne

VAADE-NE

1:100

VARIK PROJEKT

Kesk-Kaar 30 Tartu tel 5055594
Reg.kood.nr: 10667610
Emtr.ne.EP 10667610-0001
e-mail: info@varikprojekt.ee

TÖÖ NIMETUS
PEREKESKUS-KIRIKU
REKONSTUEERIMIS JA
LAIENDUS PROJEKT
TURU 2-a

Töö nr 112	Töö staadium Eelprojekt
---------------	----------------------------


Joonise nimi
VAADE-NE

Projekti juht Üllar Varik	Kuupäev
---------------------------	---------

Vastutav arhitekt Marina Orlovski Projekteerija Andrus Kosk	Kuupäev
--	---------

Möötkava
1:100

Kuupäev:
19.04.2017

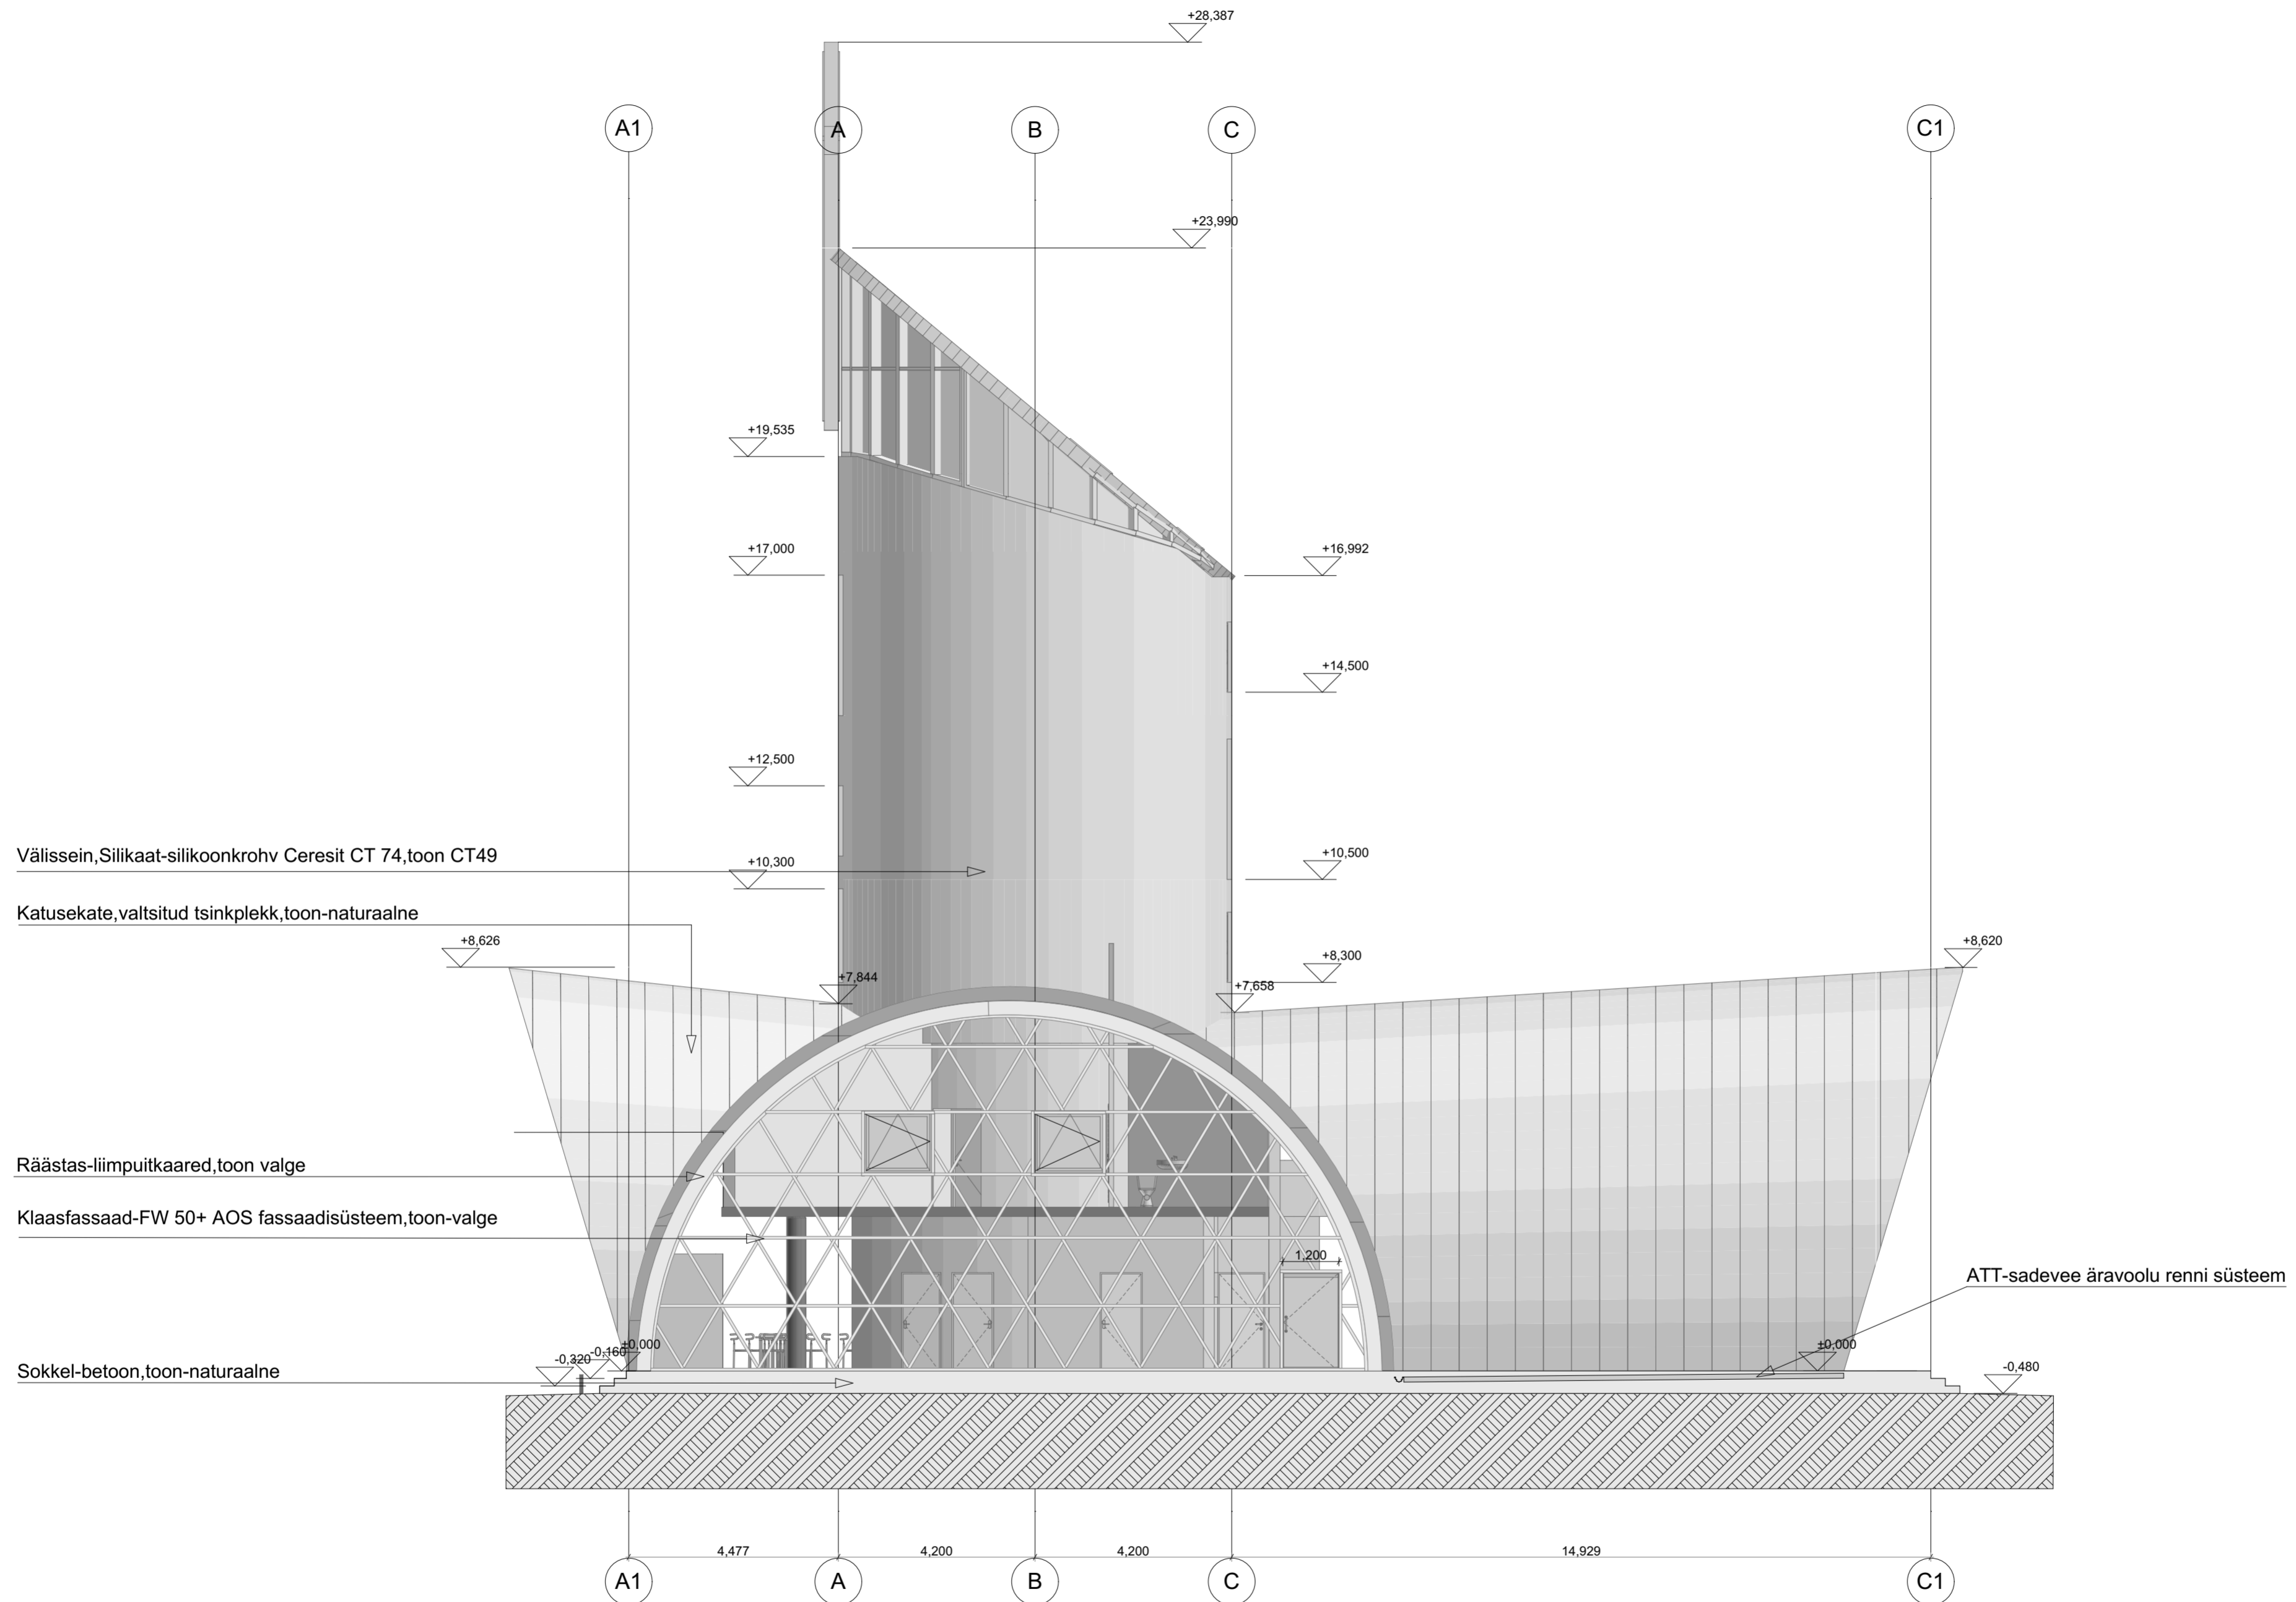

Välissein, Silikaat-silikoonkrohv Ceresit CT 74, toon CT49

Katusekate, valtsitud tsinkplekk, toon-naturaalne

Räästas-liimpuitkaared, toon valge

Klaasfassaad-FW 50+ AOS fassaadisüsteem, toon-valge

Sokkel-betoon, toon-naturaalne

ATT-sadevee äravoolu renni süsteem

VAADE-SE

1:100

VARIK PROJEKT	
Kesk-Kaar 30 Tartu tel 5055594	
Reg.kood.nr: 10667610	
Emtr.ne.EP 10667610-0001	
e-mail: info@varikprojekt.ee	
TÖÖ NIMETUS	
PEREKESKUS-KIRIKU	
REKONSTUEERIMIS JA	
LAIENDUS PROJEKT	
TURU 2-a	
Töö nr	Töö staadium
112	Eelprojekt
Joonise nimi	
VAADE-SE	
Projekti juht Üllar Varik	Kuupäev
Vastutav arhitekt Marina Orlovski	Kuupäev
Projekteerija Andrus Kosk	
Möötkava	1:100
	Kuupäev: 19.04.2017