23!

PUHJA.

LÕIGE A-B.

1:100.

A4_1:150
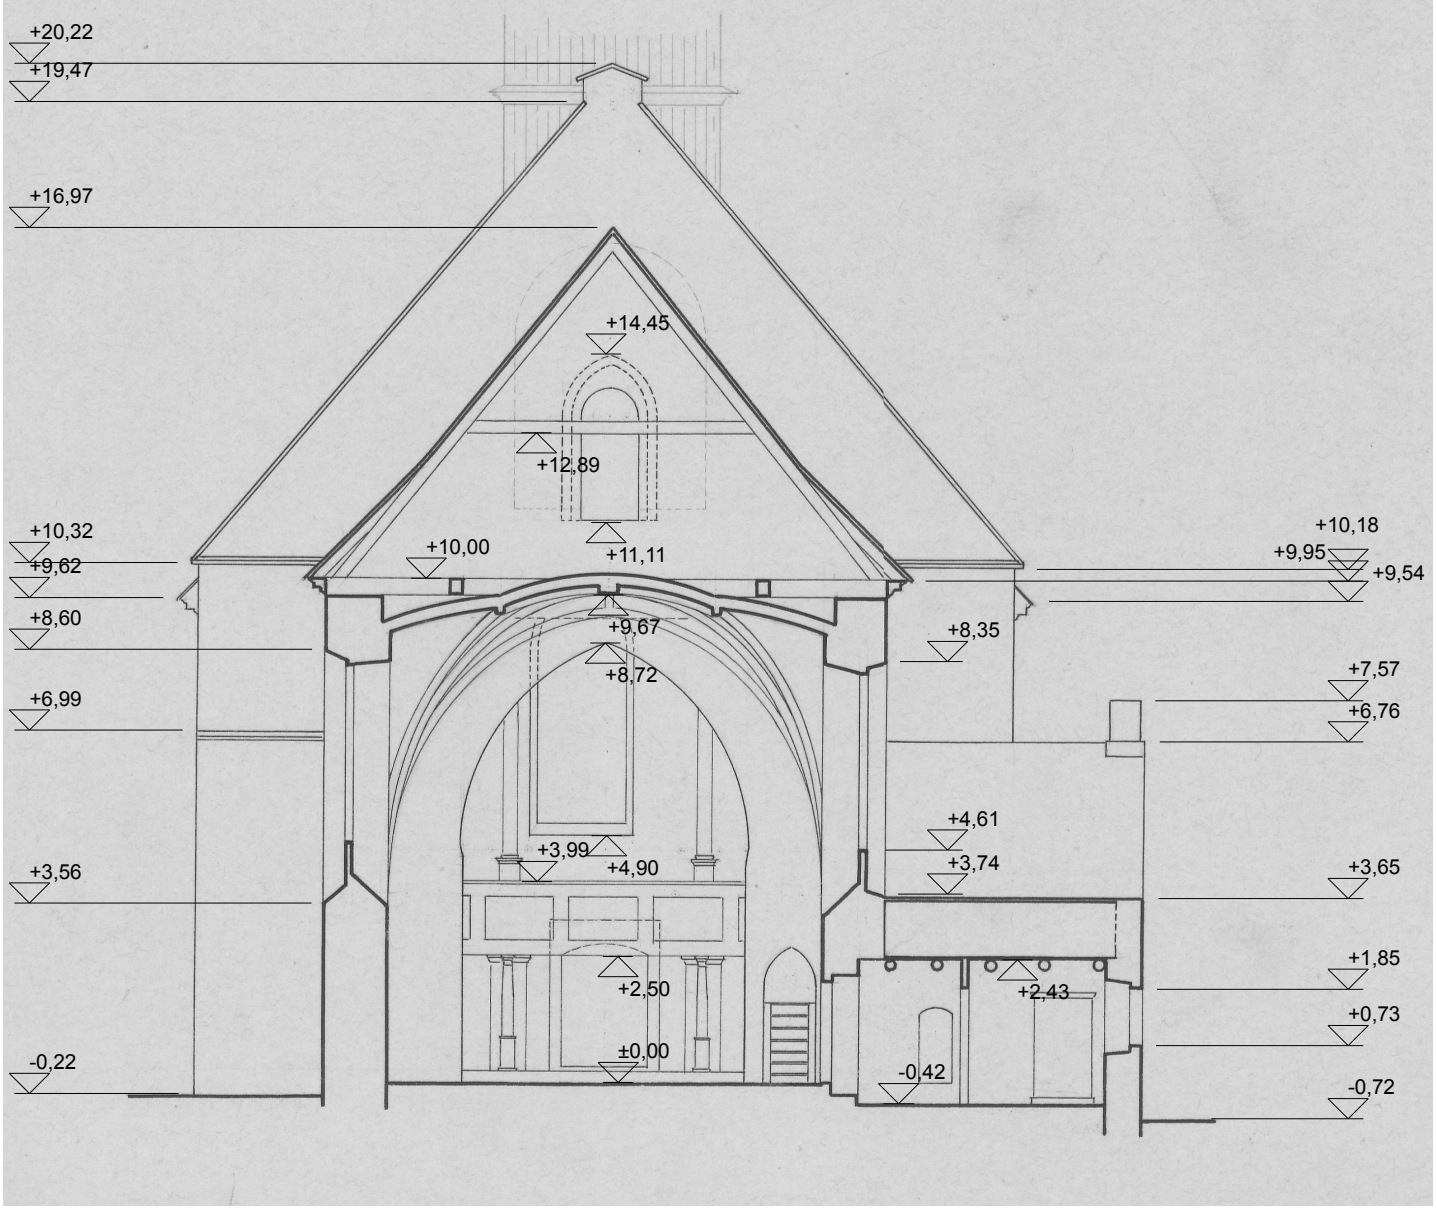
Puhja kirik. Koostanud 1932. aastal O. Grohmann