



Moõdistas: Janek Loan	Allikiri: Kuupäev: aprill 2008	Joonise nr: 3	Joonise nimetus: Voated
Moõdistas: Janek Loan	Allikiri: Kuupäev: märts 2008	Mõõtkava: 1:100	Objekt: Poka vesiveski

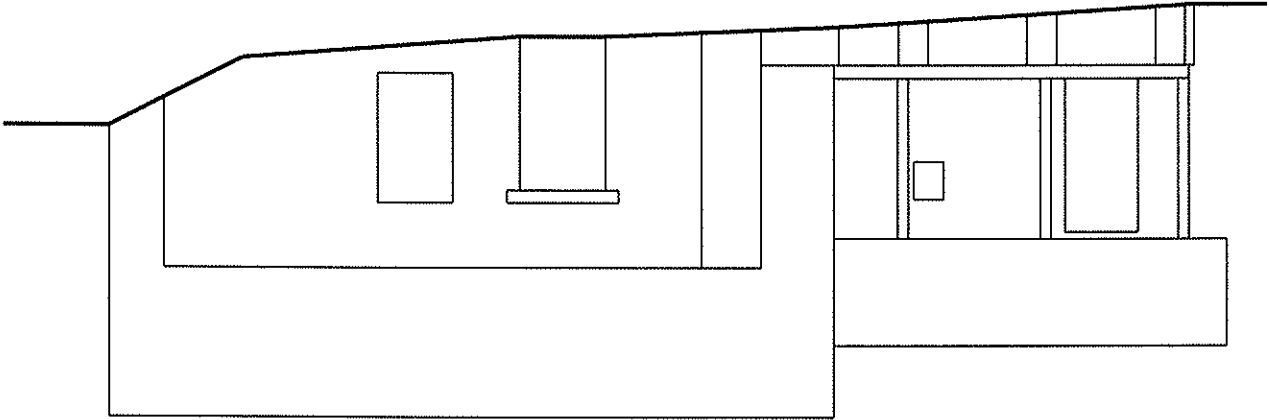


Vaade loodest

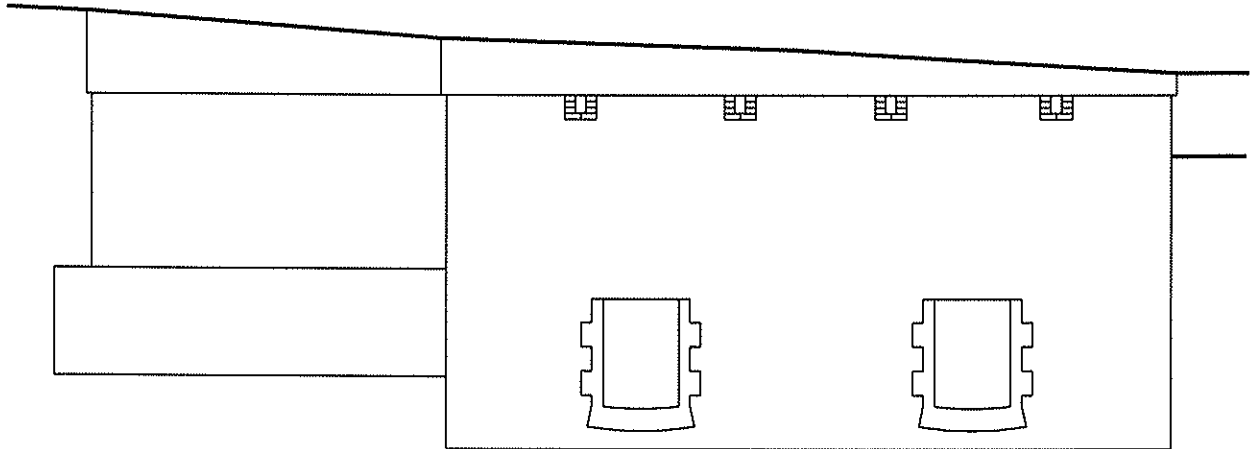


Vaade kagust


Möödistas: Janek Loan	Alkiri: Kupdäv:	märts 2008	Möötkaova: l: 100	Objekt: Poka vesiveski
Joonestas: Janek Loan	Alkiri: Kupdäv:	oprill 2008	Joonise nr: 2	Vaated, löige Joonise nimetus:

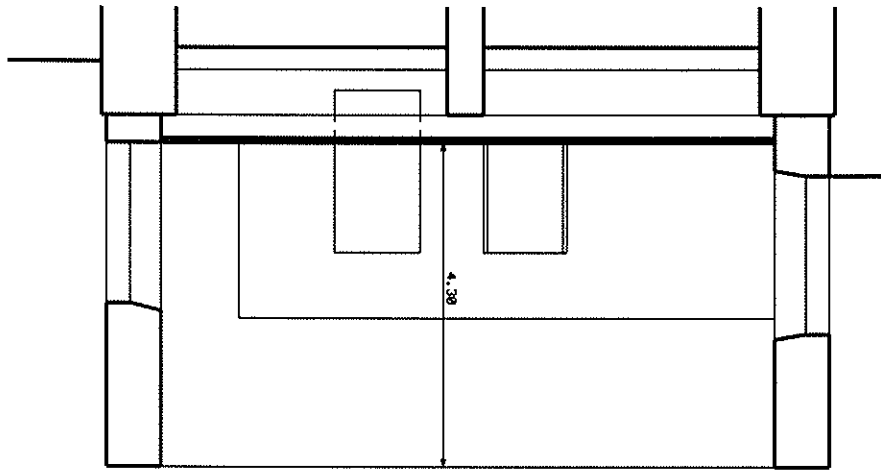

Lõige A-A

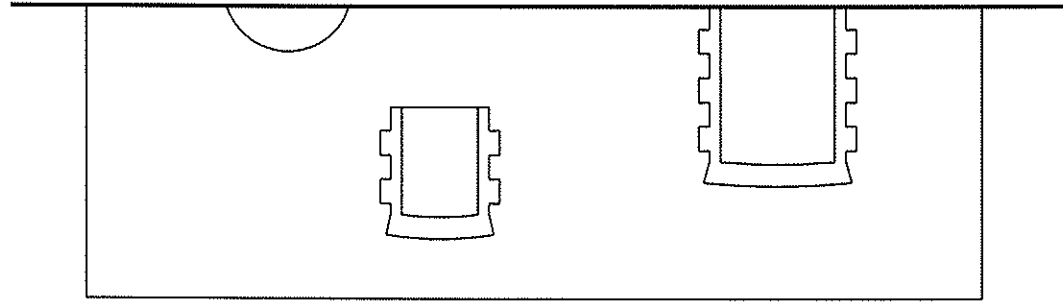


Vaade edelast

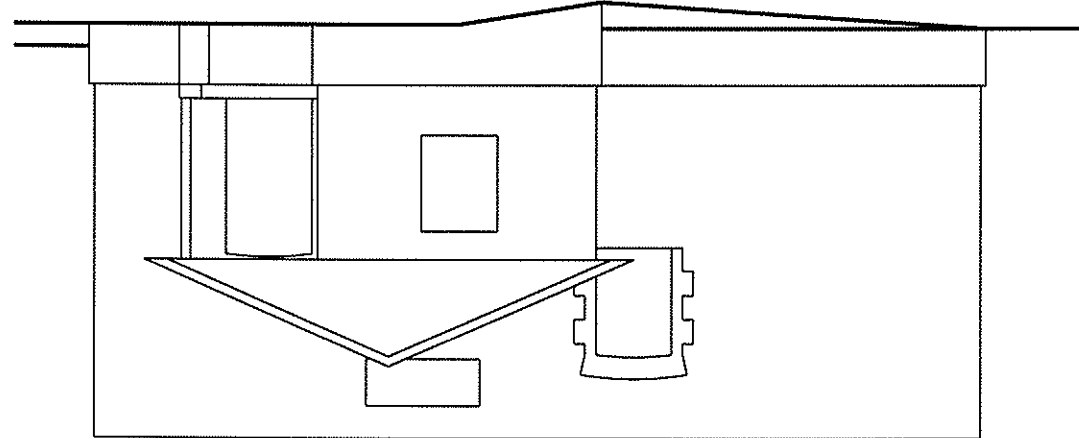

Vaade kirdest


Möödlistas: Jonek Loon	Alikiri: Kuppäev: märts 2008	Mõõtkava: 1:100	Objekt: Poko vesiveski
Joonestas: Jonek Loon	Alikiri: Kuppäev: aprill 2008	Joonise nr.: 1	Joonise nimetus: Põhiplaan

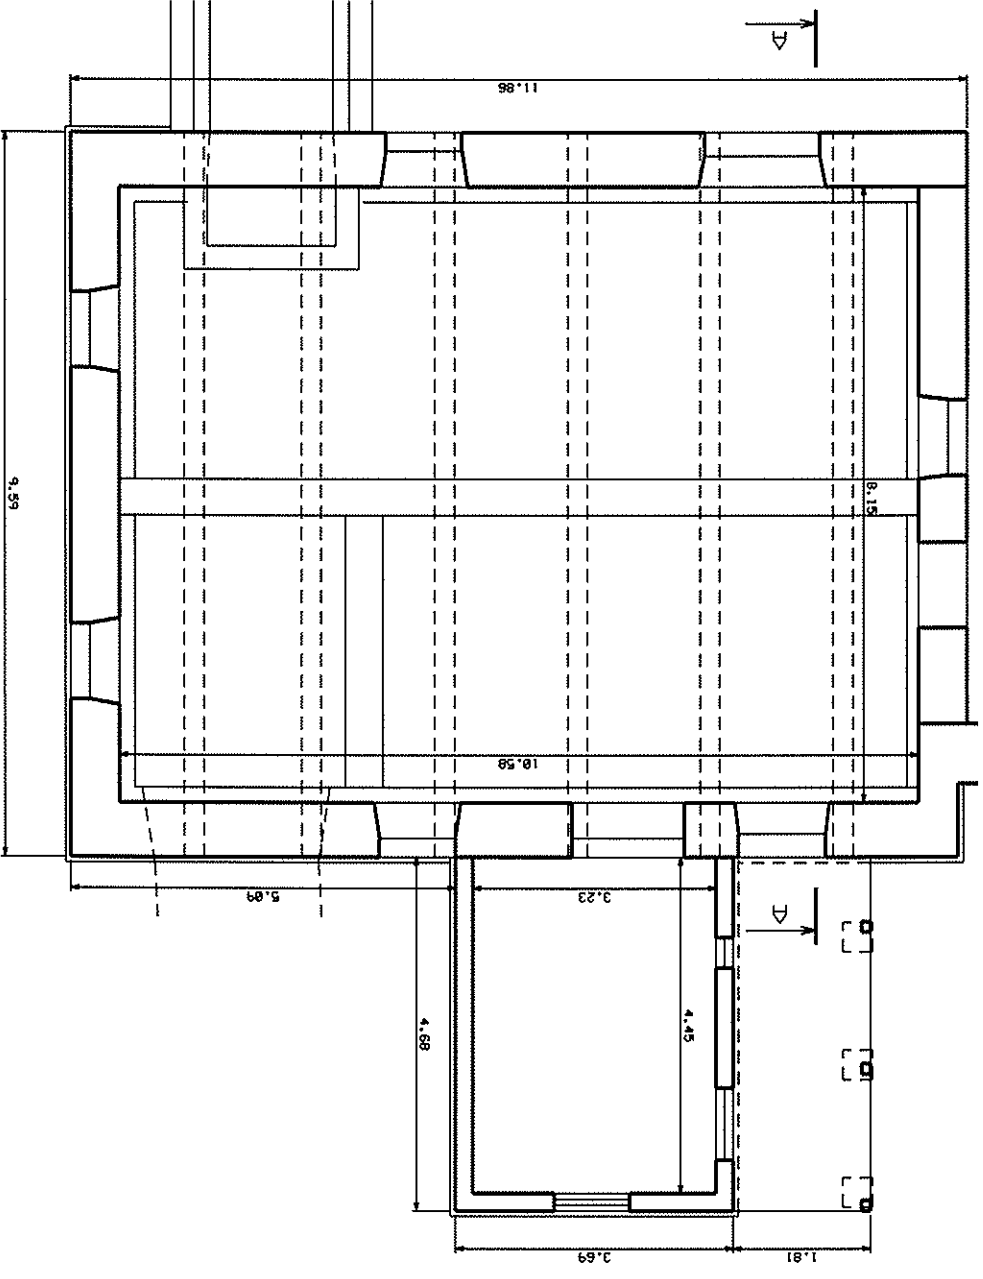

Põhiplaan

Vaade kagust  
Seina kindlustamine




Tõmb  $\emptyset 25$

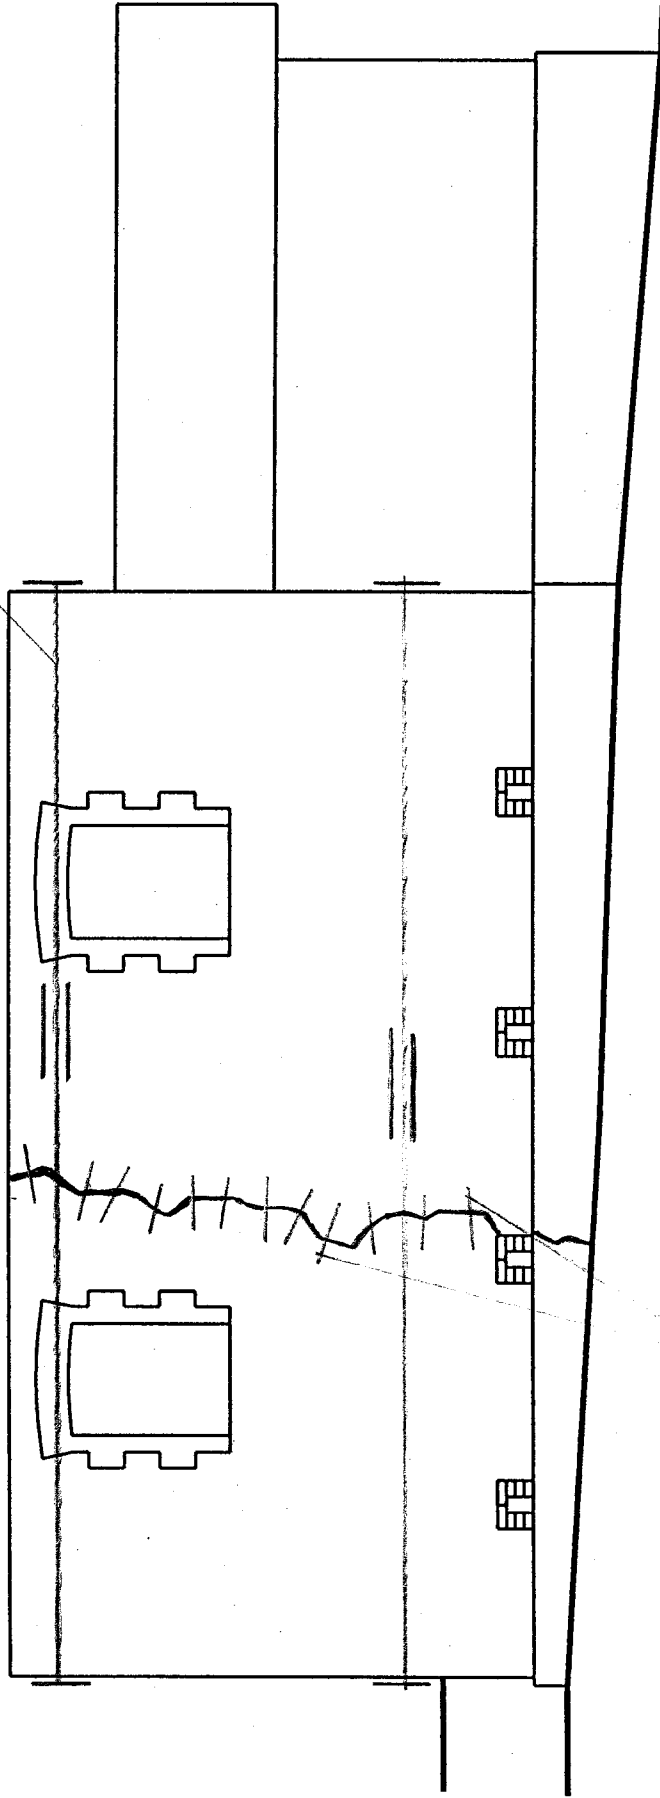

Soostevabast

klamberankur  $\emptyset 10$ , L = 700

Poka vesimeski Seina kindlustamine

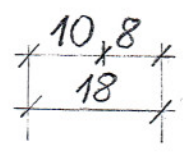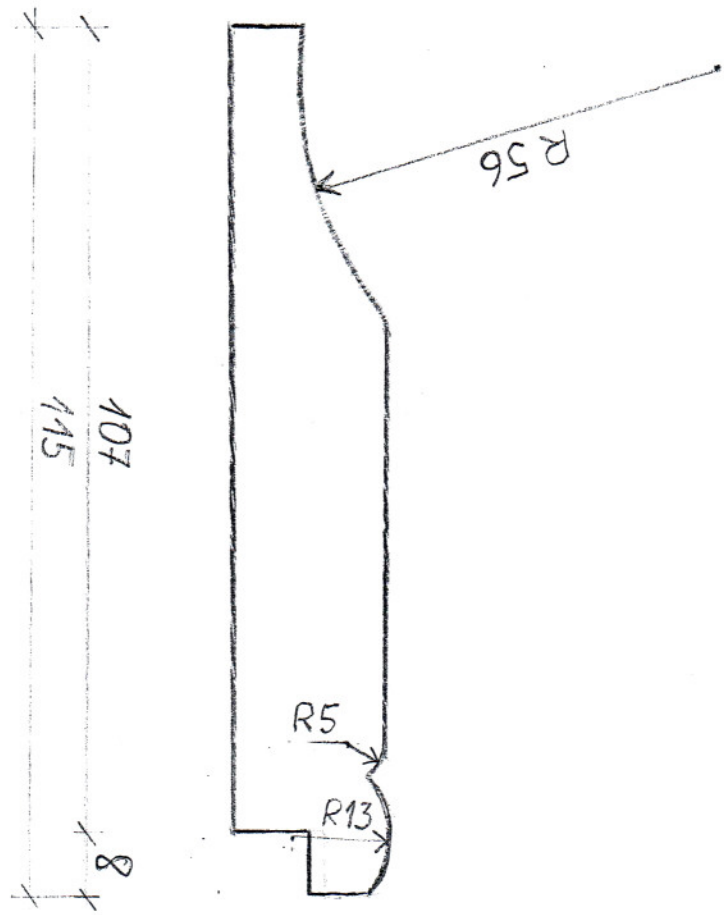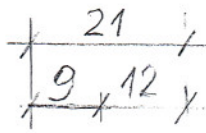

Poka vesiveski		Välisvoodritava profiil	
Joonestaja	K. Pärn		
		Joonis nr 6	M 1:1