

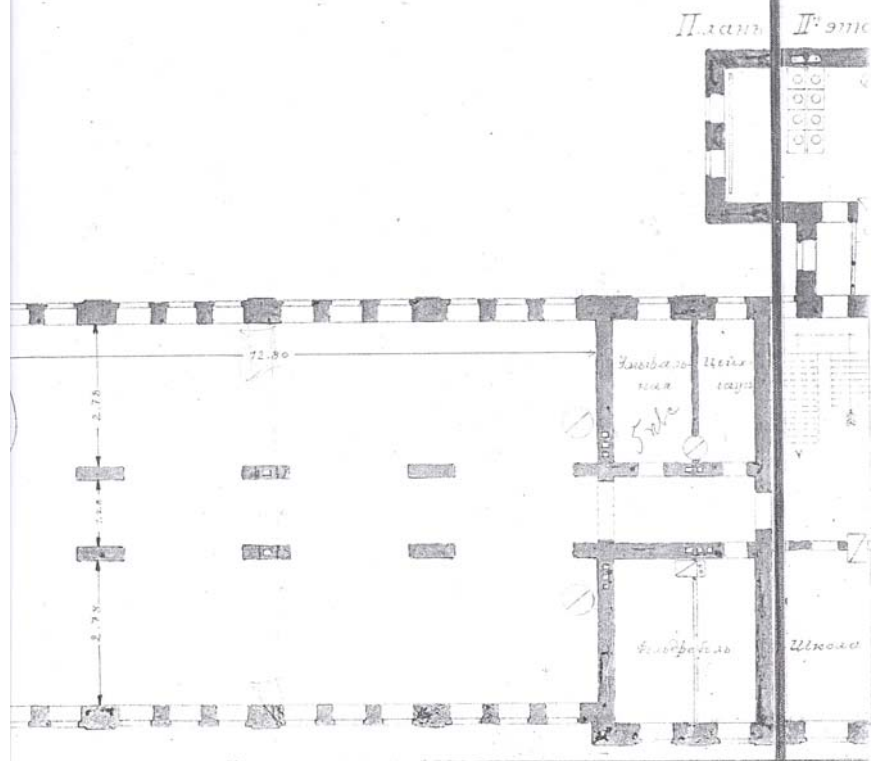
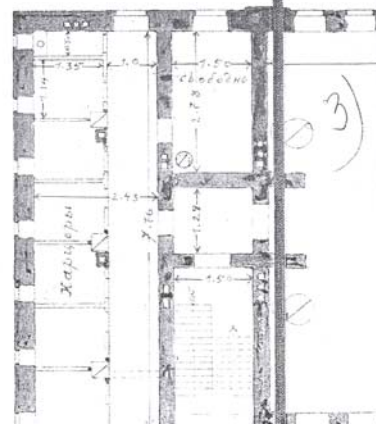
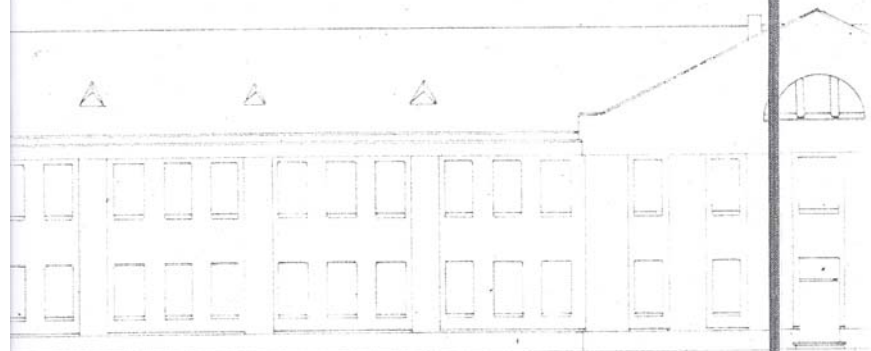


Հոռնդ.

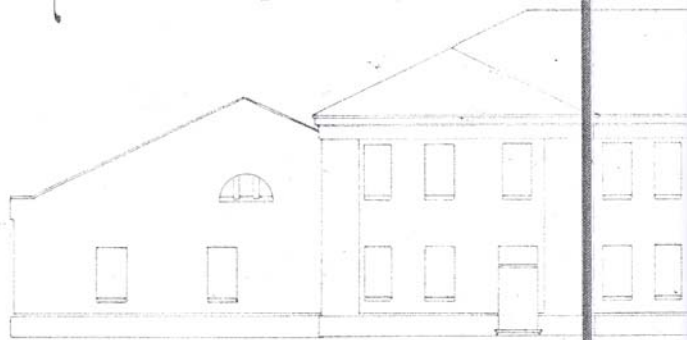

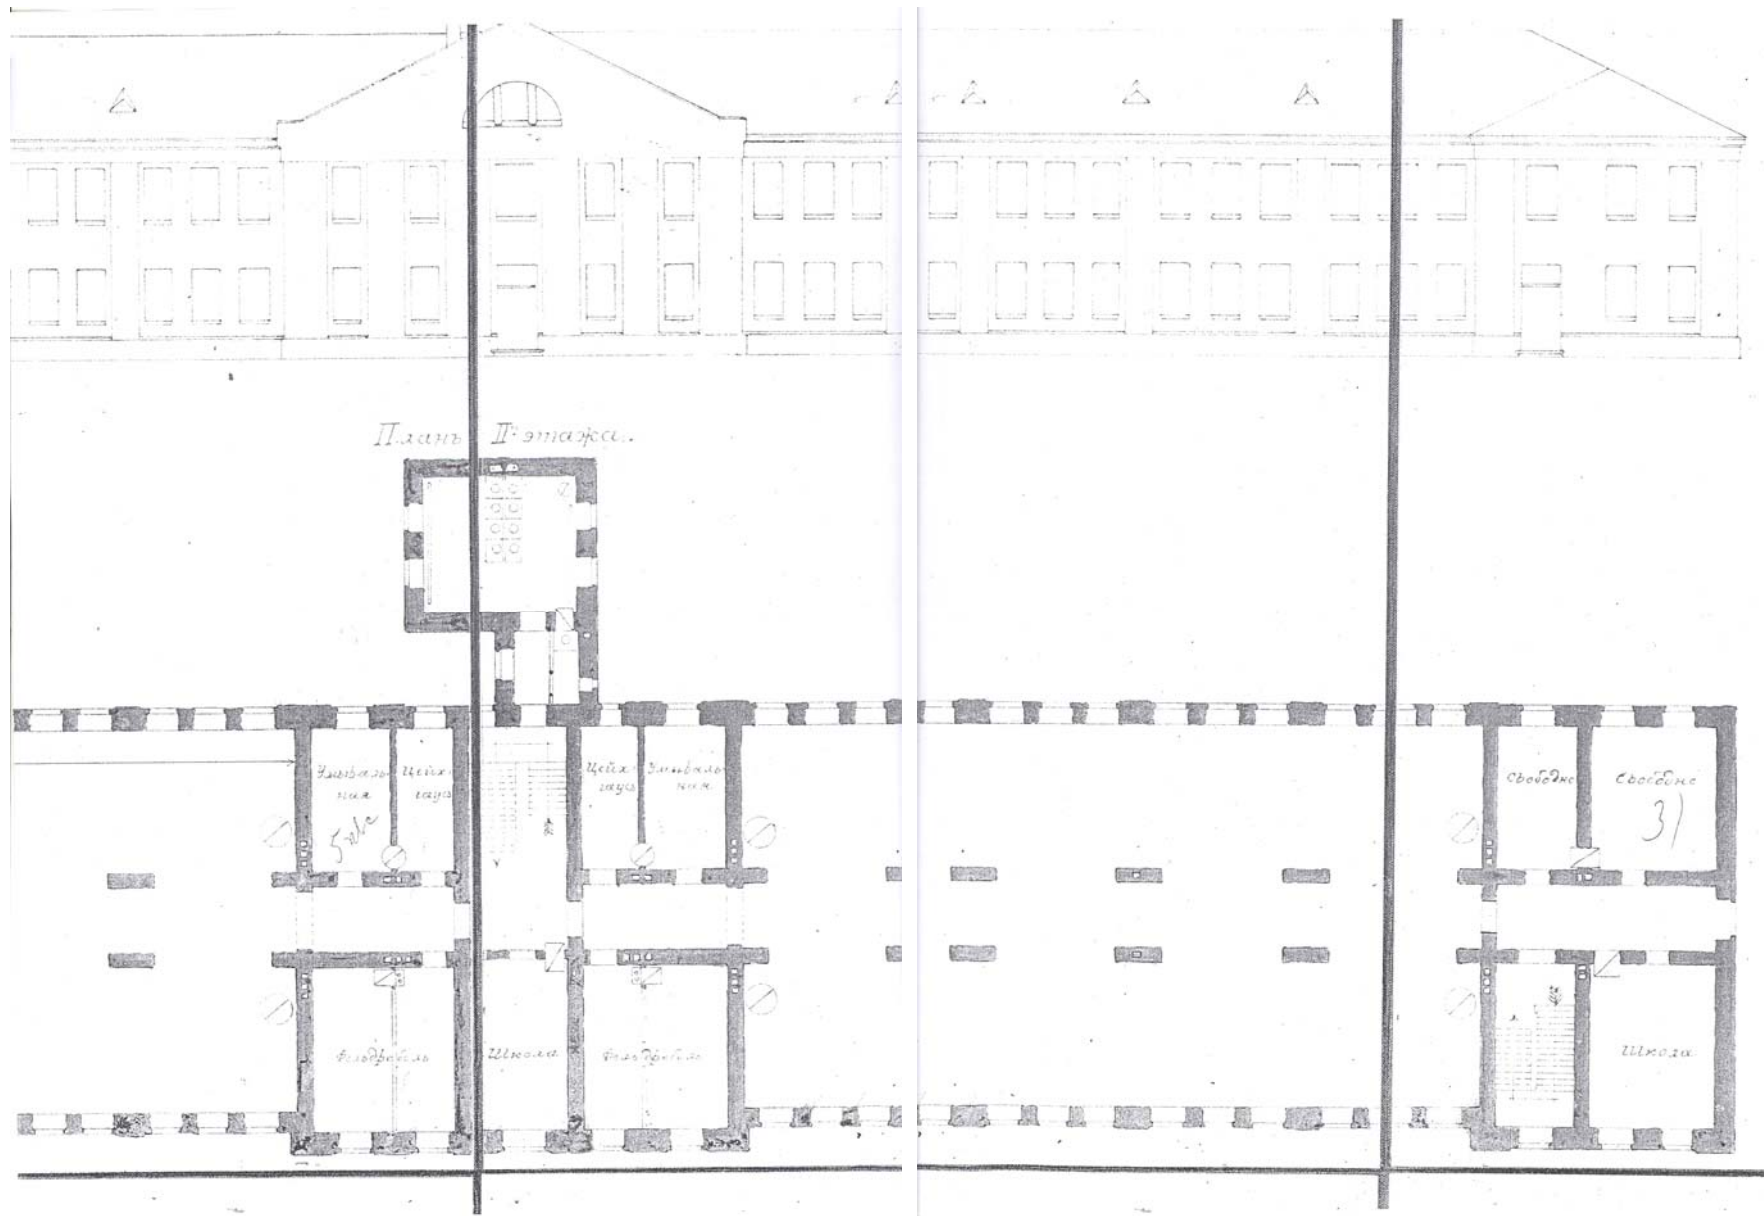

Планъ II этажа.

Свободна

5

Школа

Учебная


Школа

Свободна


31

Школа



2

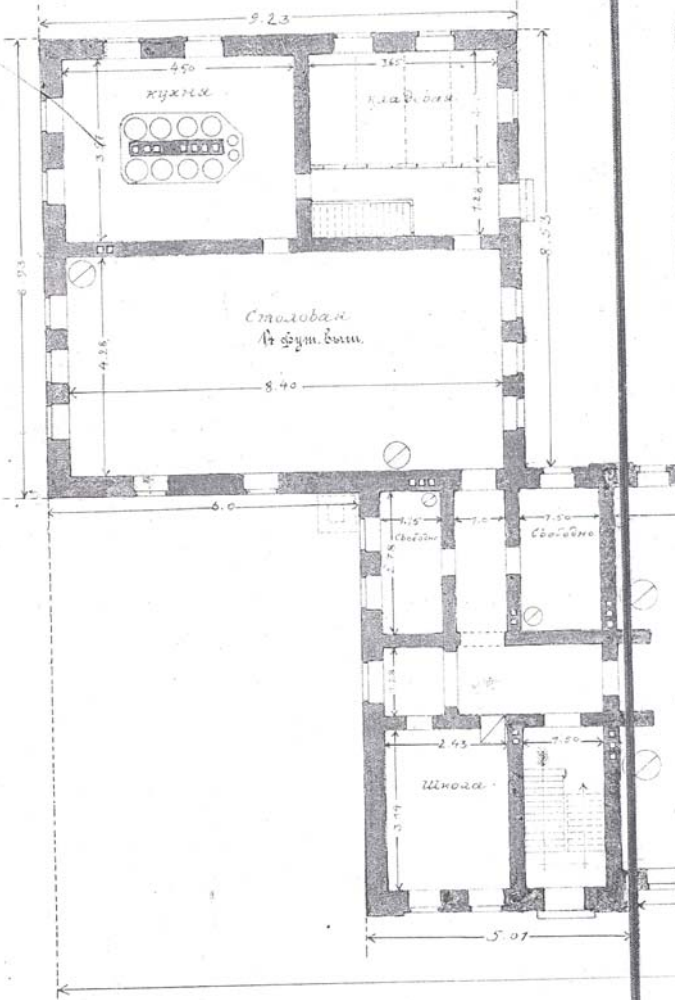





Погредь

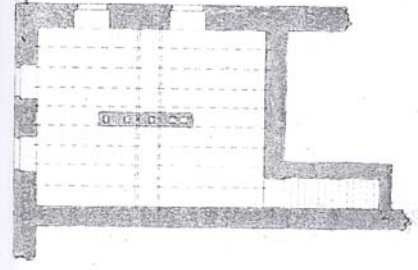



Планъ I: 21

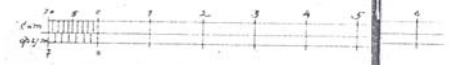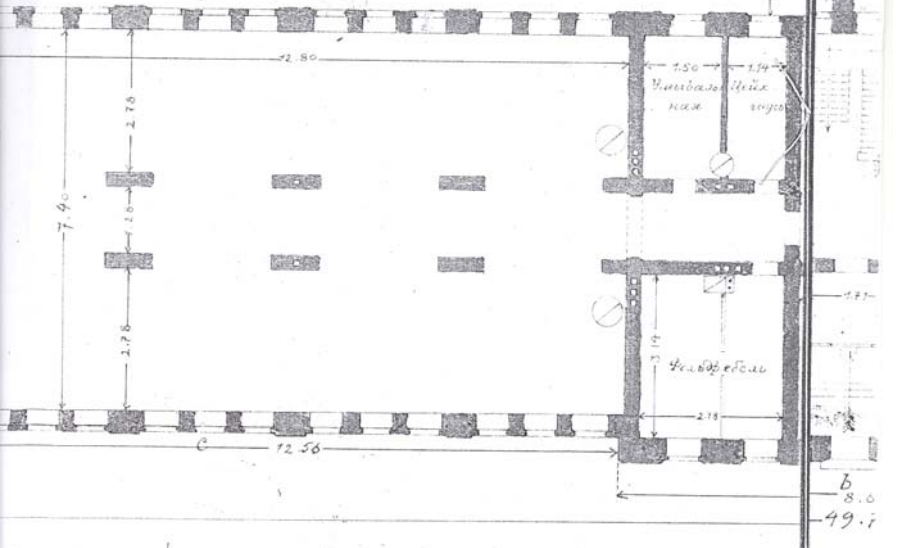

ань I^o этажа.

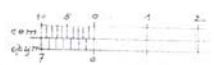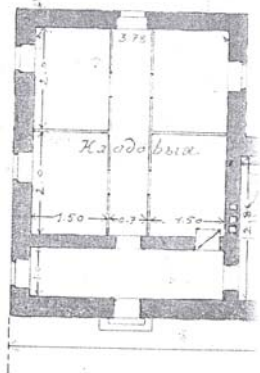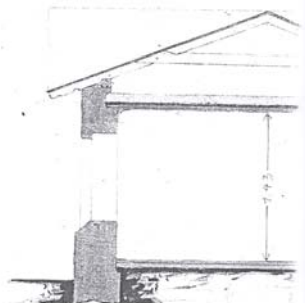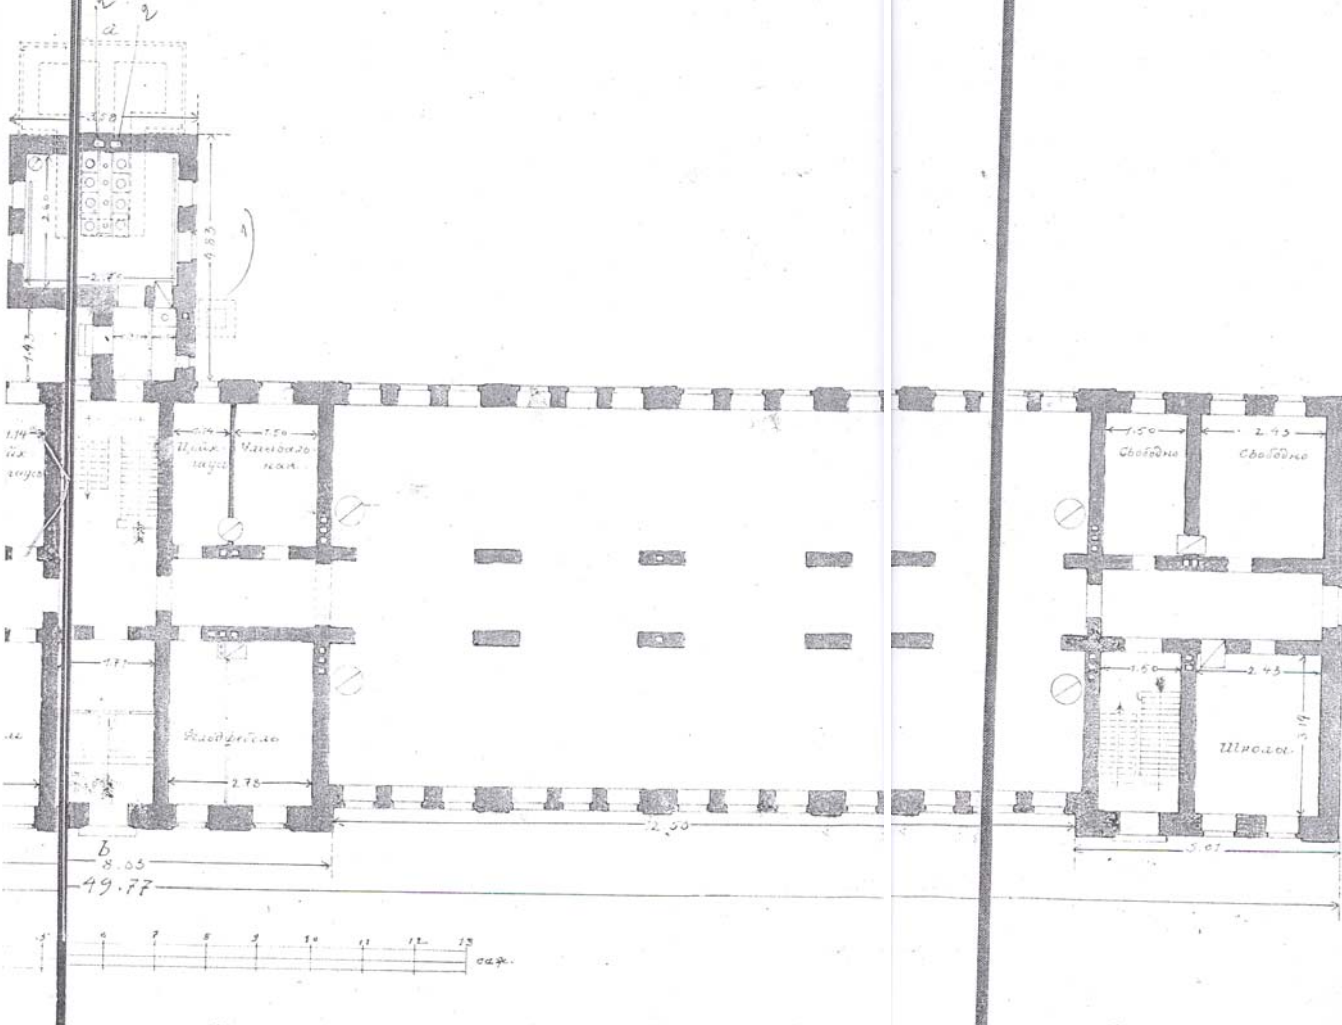


Разр
Разрез по а-б

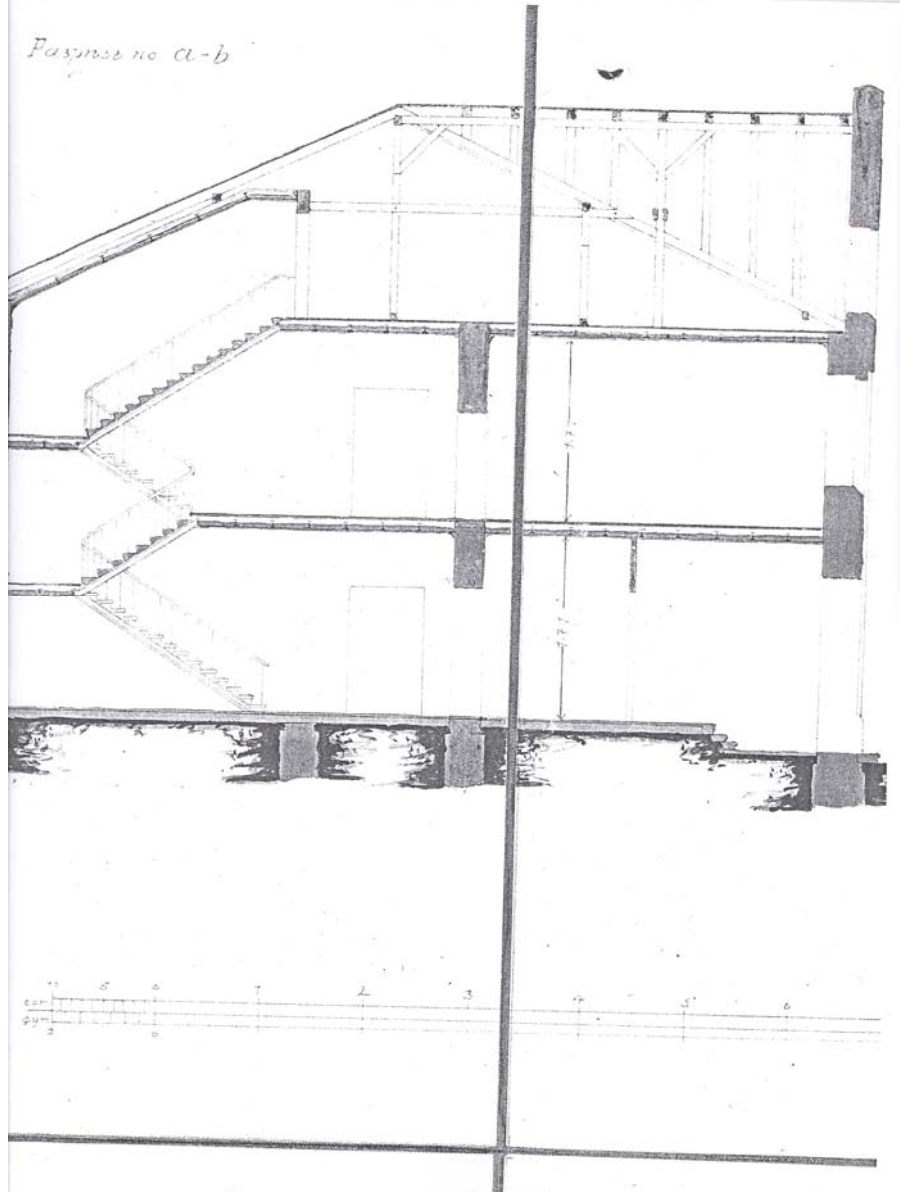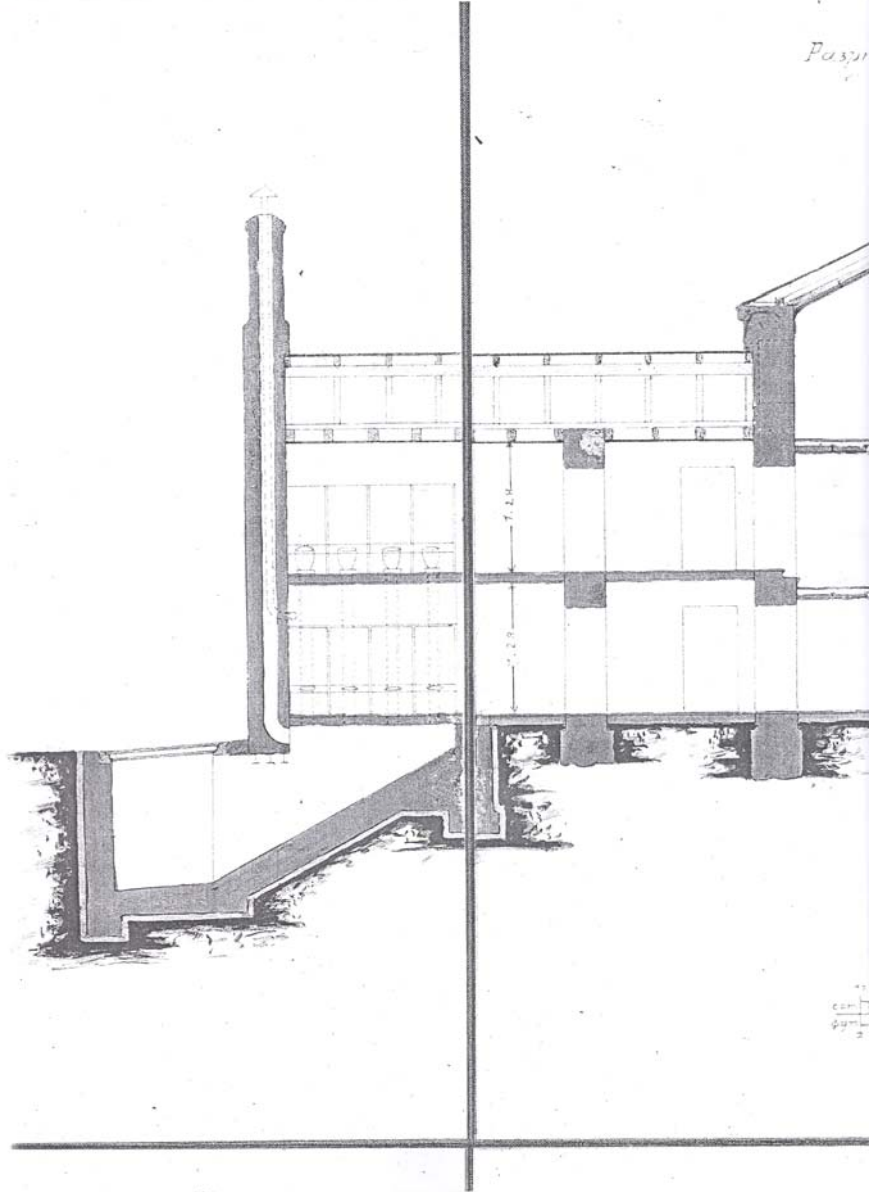


с
д
г




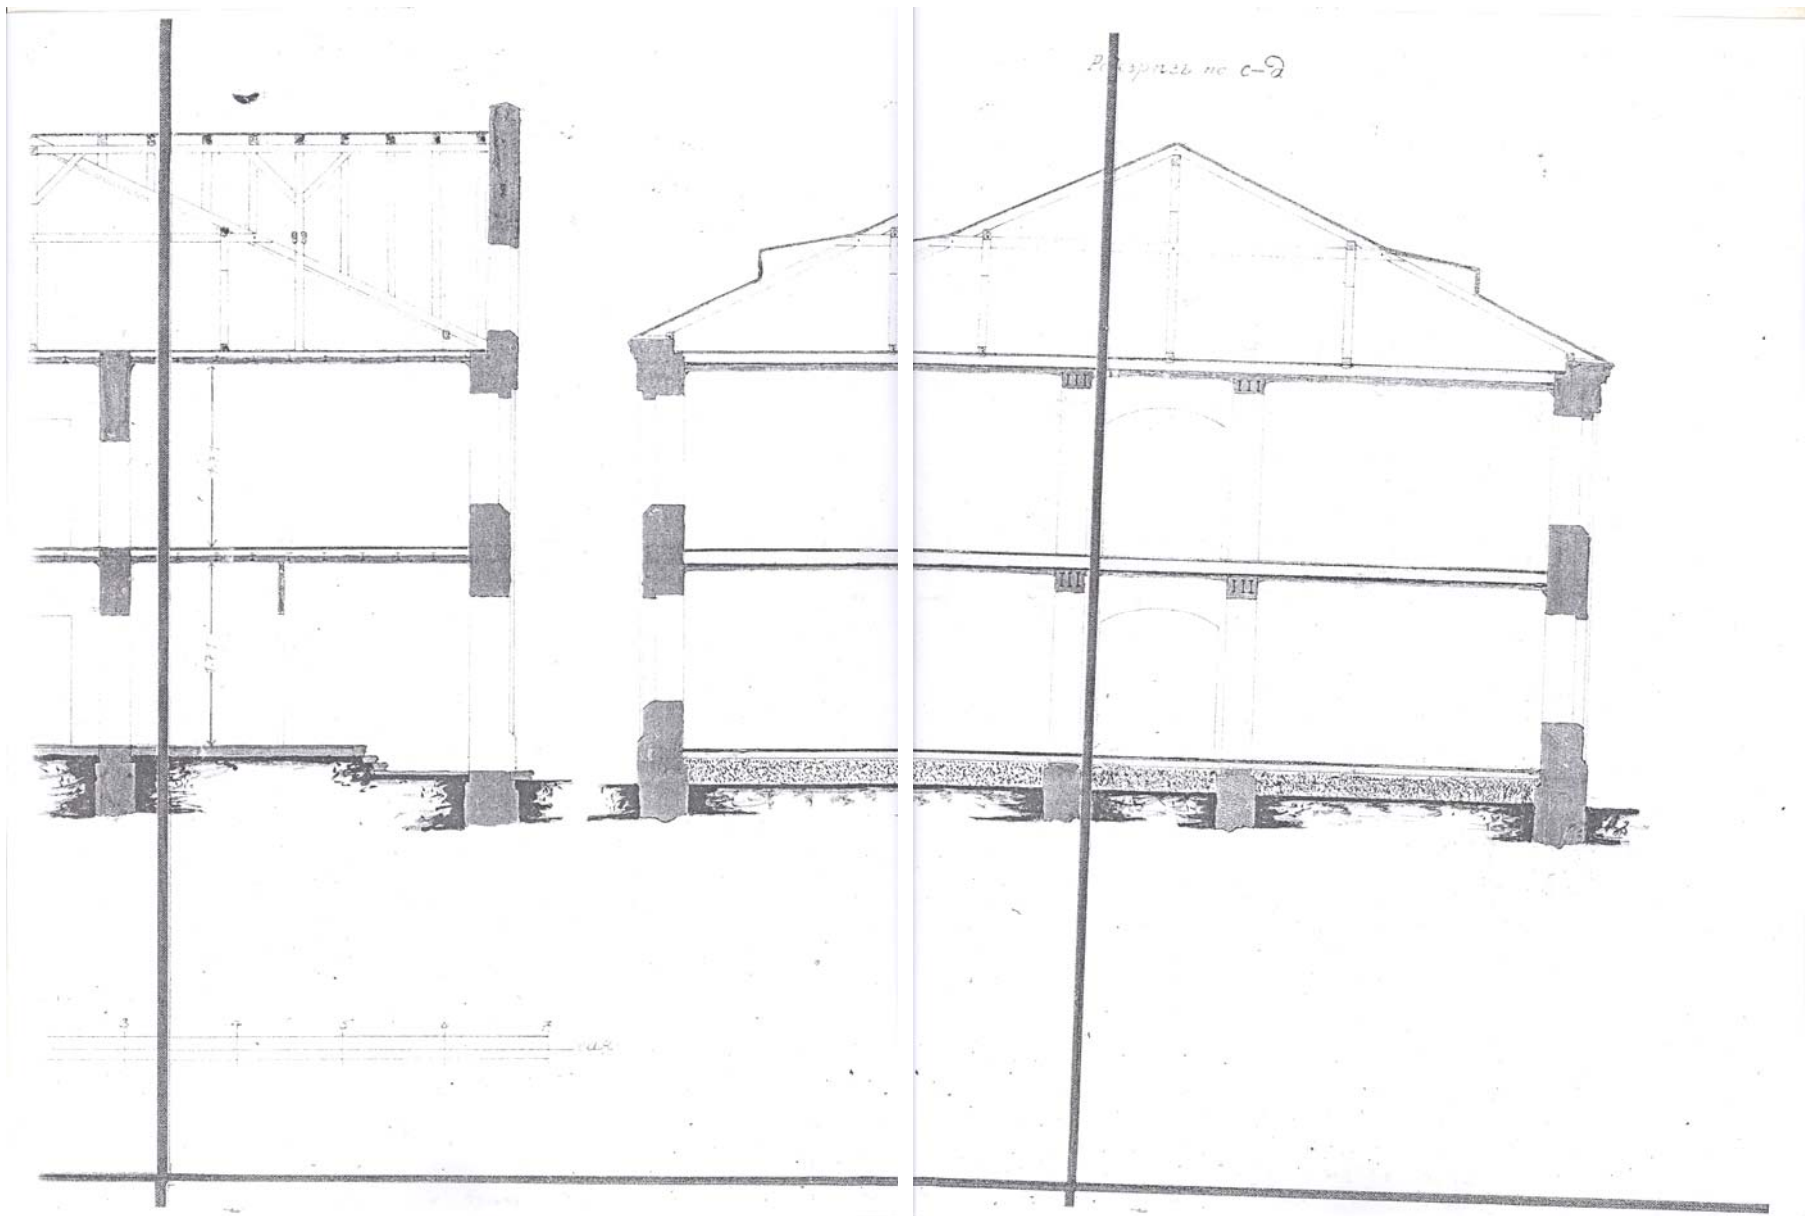




Разрѣзъ по e-f

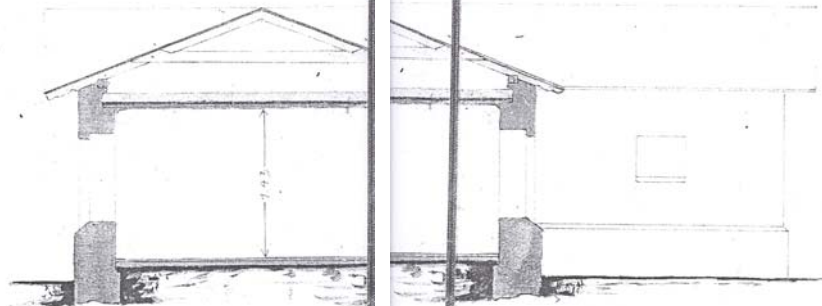



Ситуація

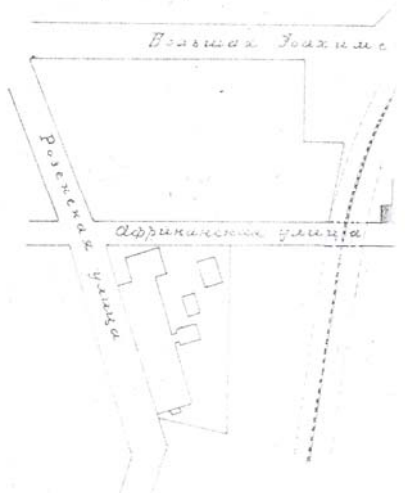


4. Кладовая

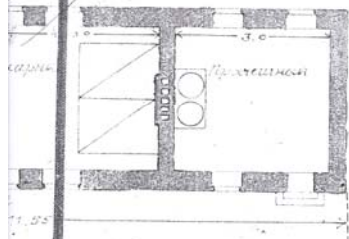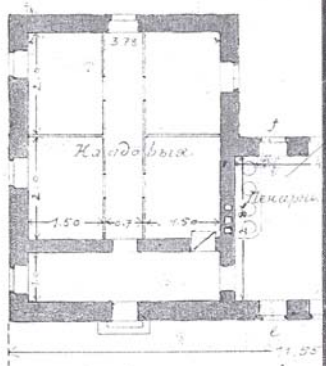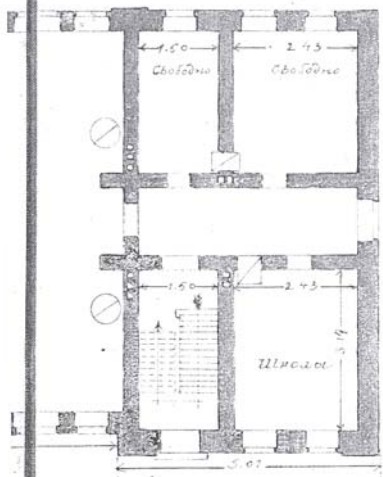


Разрѣзъ по с-ф

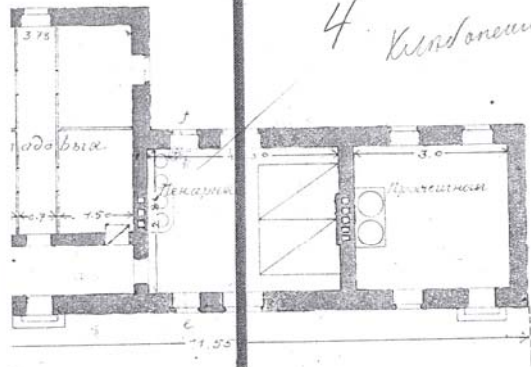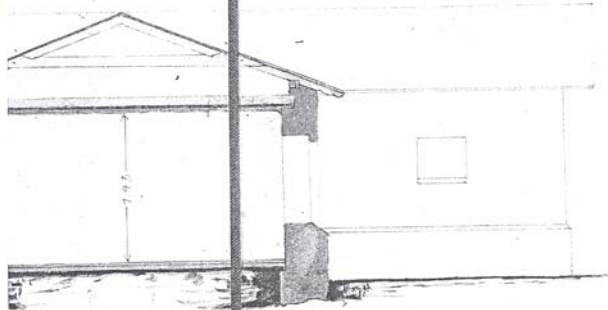


4. Кандонем

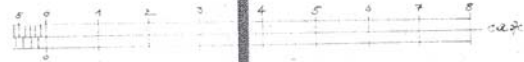

Ситуаціонный планъ

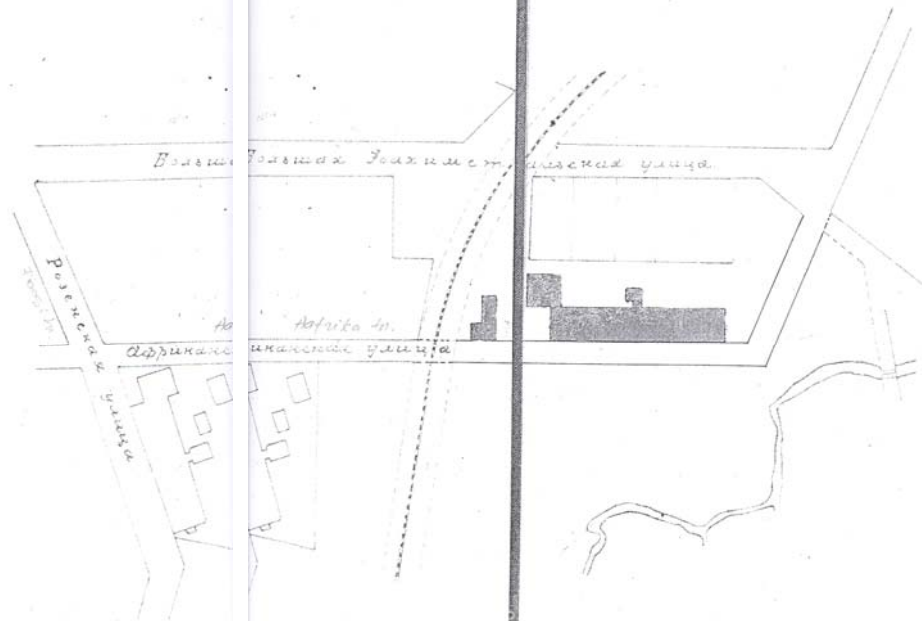

и план

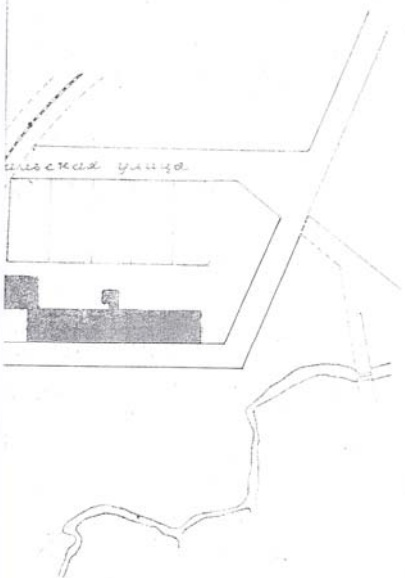

1:200

Эскиз проекта

на построение казармы

для 4 роты.

составил Инж. Яковлв

1911г.